

**ESKİŐEHİR İLİ, TEPEBAŐI İLÇESİ,
ERTUĐRULGAZİ MAHALLESİ, 24571 ADA 9 PARSEL
1/1000 ÖLÇEKLİ UYGULAMA İMAR PLANI DEĐİŐİKLİĐİ
AÇIKLAMA VE GEREKÇE RAPORU**

TepebaŐı İlçesi, HoŐnudiye, YenibaĐlar, EskibaĐlar, ErtuĐrulgazi, Uluönder Mahallelerini kapsayan alanda hazırlanan UİP-261010714 İŐlem Numaralı 1/1000 Ölçekli Revizyon Uygulama İmar Planı (Etap-1); 05.04.2023 tarih ve 54 sayılı TepebaŐı Belediyesi Meclis Kararı ile 15.06.2023 tarih ve 240 sayılı EskiŐehir Büyükşehir Belediye Meclis Kararı ile onaylanmıŐtır.

ErtuĐrulgazi Mahallesi, I24B25B3D pafta, 24571 Ada 9 nolu Parsel 1/1000 Ölçekli Revizyon Uygulama İmar Planında Ticaret-Konut (TİCK) Alanına isabet etmektedir. BitiŐik Nizam 3 Kat yapılaŐma koŐuluna sahip alana ESGAZ'a ait DoĐalgaz Boru hattı isabet etmektedir.

Planların onaylanmasına müteakip 3194 sayılı İmar Kanununun 18. Maddesi uyarınca imar uygulaması yapılan alana iliŐkin ESGAZ tarafından iletilen kurum görüŐü doĐrultusunda 1/1000 Ölçekli Uygulama İmar Planı DeĐiŐikliĐi yapılması gerekliliĐi doĐmuŐtur. Parsel içerisinden EskiŐehir İlinin tamamının gaz arzının saĐlanması için çelik boru hattı geçtiĐinin ve söz konusu hattının taŐınmasının mümkün olmadıĐının belirtildiĐi kurum yazısına istinaden yapılaŐma koŐulu ile ilgili plan deĐiŐikliĐi hazırlanmıŐtır.

Bu kapsamda yapılan düzenlemeler Őu Őekildedir;

Plan deĐiŐikliĐine konu olan 24571 Ada 9 nolu Parselde hazırlanan plan deĐiŐikliĐi, Ticaret-Konut (TİCK) alanı olarak yürürlükteki planda bulunan inŐaat alanı hakkı korunarak Emsal:1.75 olmak üzere Ayrık Nizam 4 Kat planlanmasını, yapılar ile DoĐalgaz Boru Hattı arasında 5'er metre olmak üzere toplamda 10 metre geniŐliĐinde çekme mesafesi bırakılmasını içeren 1/1000 Ölçekli Uygulama İmar Planı DeĐiŐikliĐi tarafımdan gerçekteŐirilmıŐtir.


Murat YILDIZ
A Grubu Őehir Plancisi
ÇSB Belge Seri No:795


Eskişehir İl, Tepebaşı İlçesi, ... 1 ... adet
paftadan ibaret 1/1000 Ölçekli Uygulama
İmar planı değişikliği Tepebaşı Belediye
Meclisinin 10.04.2025 tarih ve 117
Karar ve Büyükşehir Belediye Mecl.
16.05.2025 tarih ve 333 ... sayılı karar
kabul edilmiştir.

PIN: **41P-261088276**

ESKİŞEHİR TEPEBAŞI BELEDİYESİ İMAR PLANI DEĞİŞİKLİĞİ



124-B-25-B-3-D

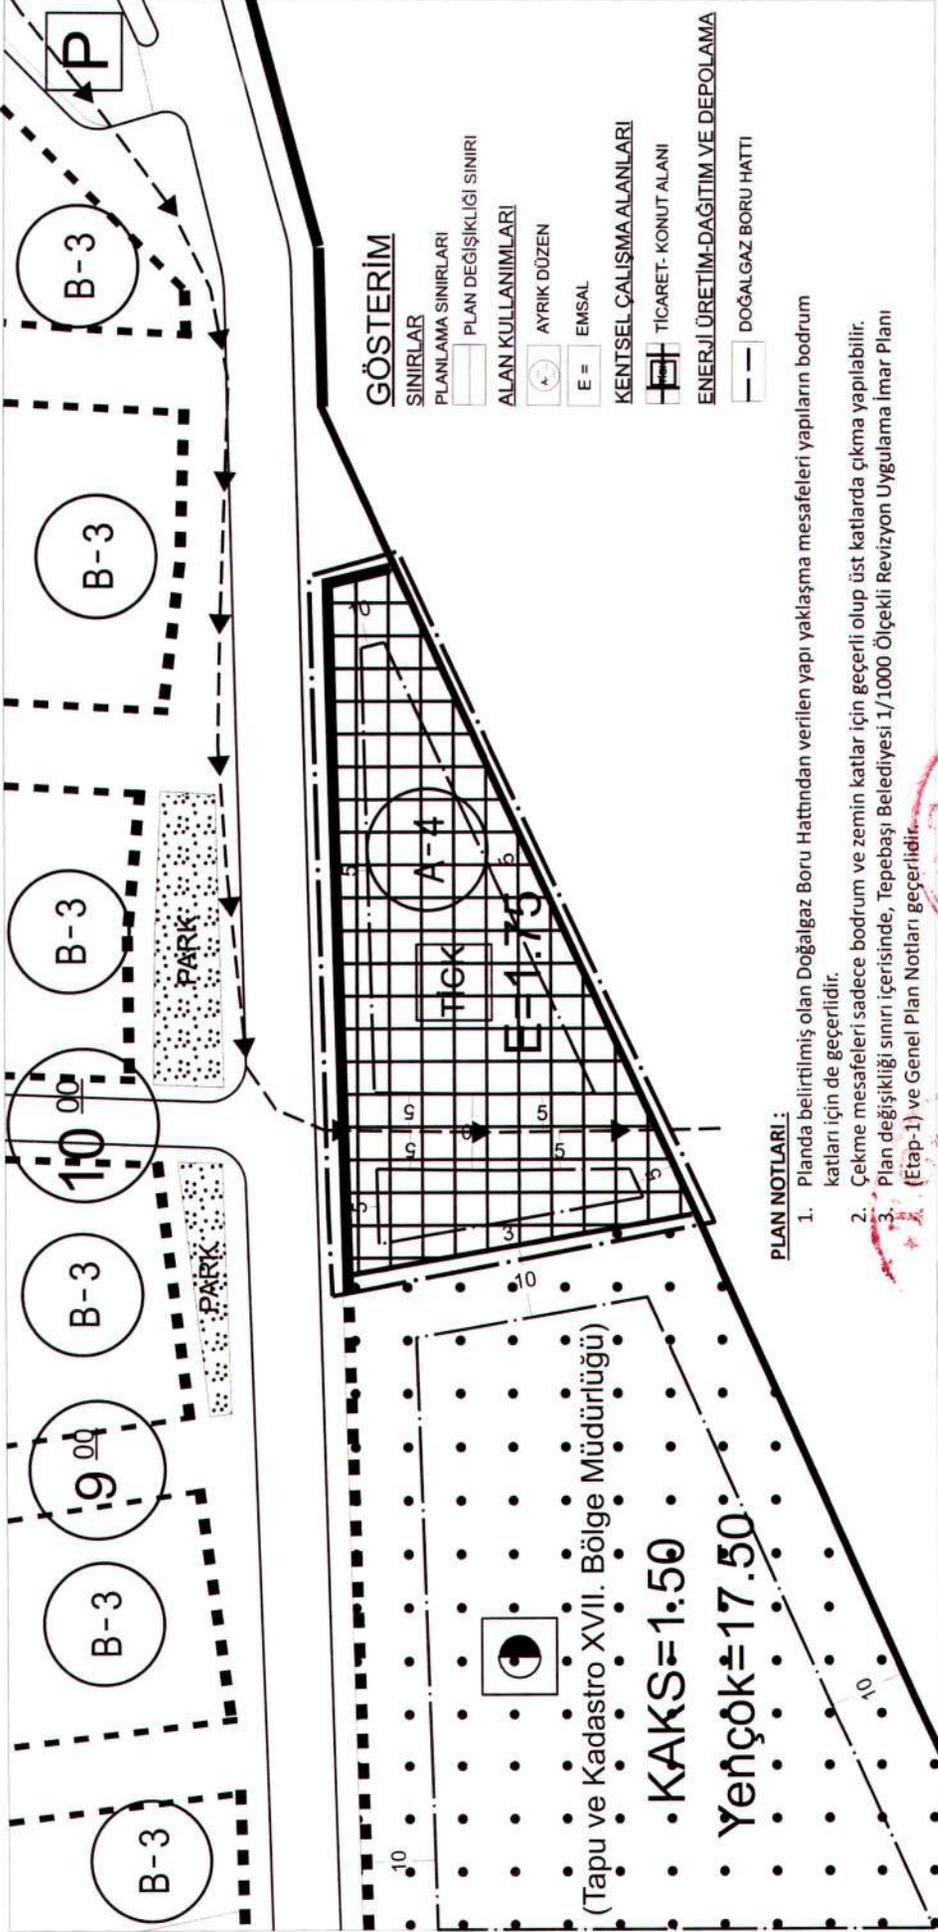

GÖSTERİM

—	SINIRLAR
—	PLANLAMA SINIRLARI
—	PLAN DEĞİŞİKLİĞİ SINIRI
—	ALAN KULLANIMLARI
⊙	AYRIK DÜZEN
E =	EMSAL
—	KENTSEL ÇALIŞMA ALANLARI
—	TİCARET- KONUT ALANI
—	ENERJİ ÜRETİM-DAĞITIM VE DEPOLAMA
—	DOĞALGAZ BORU HATTI

PLAN NOTLARI:

1. Planda belirtilmiş olan Doğalgaz Boru Hattından verilen yapı yaklaşma mesafeleri yapıların bodrum katları için de geçerlidir.
2. Çekme mesafeleri sadece bodrum ve zemin katlar için geçerli olup üst katlarda çıkma yapılabılır.
3. Plan değişikliği sınırı içerisinde, Tepebaşı Belediyesi 1/1000 Ölçekli Revizyon Uygulama İmar Planı (Etap-1) ve Genel Plan Notları geçerlidir.

HAZIRLAYAN

Murat YILMAZ
A Grubu Şehir Plancısı
ÇŞB Belge Seri No:795

Dr. Anıl ATAÇ
Belediye Başkanı



**ESKİŐEHİR İLİ, TEPEBAŐI İLÇESİ,
HOŐNUDIYE (ESKİBAĞLAR) MAHALLESİ, 3922 ADA 1 ve 2 PARSELLER
1/1000 ÖLÇEKLİ UYGULAMA İMAR PLANI DEĐİŐİKLİĐİ
AÇIKLAMA VE GEREKÇE RAPORU**

Tepebaşı İlçesi, Hoşnudiye, Yenibağlar, Eskibağlar, Ertuğrulgazi, Uluönder Mahallelerini kapsayan alanda hazırlanan UİP-261010714 İşlem Numaralı 1/1000 Ölçekli Revizyon Uygulama İmar Planı (Etap-1); 05.04.2023 tarih ve 54 sayılı Tepebaşı Belediyesi Meclis Kararı ile 15.06.2023 tarih ve 240 sayılı Eskişehir Büyükşehir Belediye Meclis Kararı ile onaylanmıştır.

Plan deđişikliğine konu alan; Eskişehir İli, Tepebaşı İlçesi, Hoşnudiye (Eskibağlar) Mahallesinde özel mülkiyetlere ait 3922 ada 1 ve 2 nolu parseller olup Fabrikalar Bölgesi Koruma Alanı sınırları içerisinde yer almaktadır. Söz konusu taşınmazlar yürürlükteki 1/1000 Ölçekli Revizyon Uygulama İmar Planı (Etap-1) içerisinde Ticaret-Konut alanına isabet etmektedir.

Eskişehir Kültür Varlıklarını Koruma Bölge Kurulunun 30.01.2025 tarih ve 13359 sayılı Kararı ile tescilli bacanın 3922 ada 2 nolu parselde yer aldığı, 3922 ada 1 nolu parselin ise tescilinin kaldırılarak yapılaşma koşullarının belirlenmesi gerektiđi belirtilmiş olup bu doğrultuda plan deđişikliği teklifi Kültür Varlıklarını Koruma Bölge Kurulu Müdürlüğüne gönderilmiştir.


Konuya ilişkin Eskişehir Kültür Varlıklarını Koruma Bölge Kurulunun 24.04.2025 gün ve 13646 sayılı kurul kararı doğrultusunda; 3922 ada 1 nolu parsel ile ilişkin tescil taraması kaldırılarak, her yönden 5 metre yapı yaklaşma mesafeli, 7 Kat Emsal:2.00 yapılaşma koşuluna sahip Ticaret-Konut alanı olarak belirlenmesini ve 3922 ada 2 nolu parselde bulunan tescilli bacanın plana işlenerek tescilli bacadan 12 metre çekme mesafesinin düzenlenmesini, Plan Notlarının "1- Otopark giriş-çıkışları Behiç ERKİN Caddesinden yapılacak olup, belediyesine sunulacak vaziyet planına göre belirlenecektir. 2- Plan deđişikliği sınırı içerisinde, Tepebaşı Belediyesi 1/1000 Ölçekli Revizyon Uygulama İmar Planı (Etap-1) ve Genel Plan Notları geçerlidir." şeklinde düzenlenmesini içeren 1/1000 Ölçekli Uygulama İmar Planı Deđişikliği tarafımdan gerçekleştirilmiştir.


Murat YILDIZ
A Grubu Şehir Plancısı
ÇSB Belge No: 795

ESKİŞEHİR
TEPEBAŞI BELEDİYESİ
İMAR PLANI DEĞİŞİKLİĞİ

I25-A-21-A-4-D
I25-A-21-A-4-C 1/1000

K

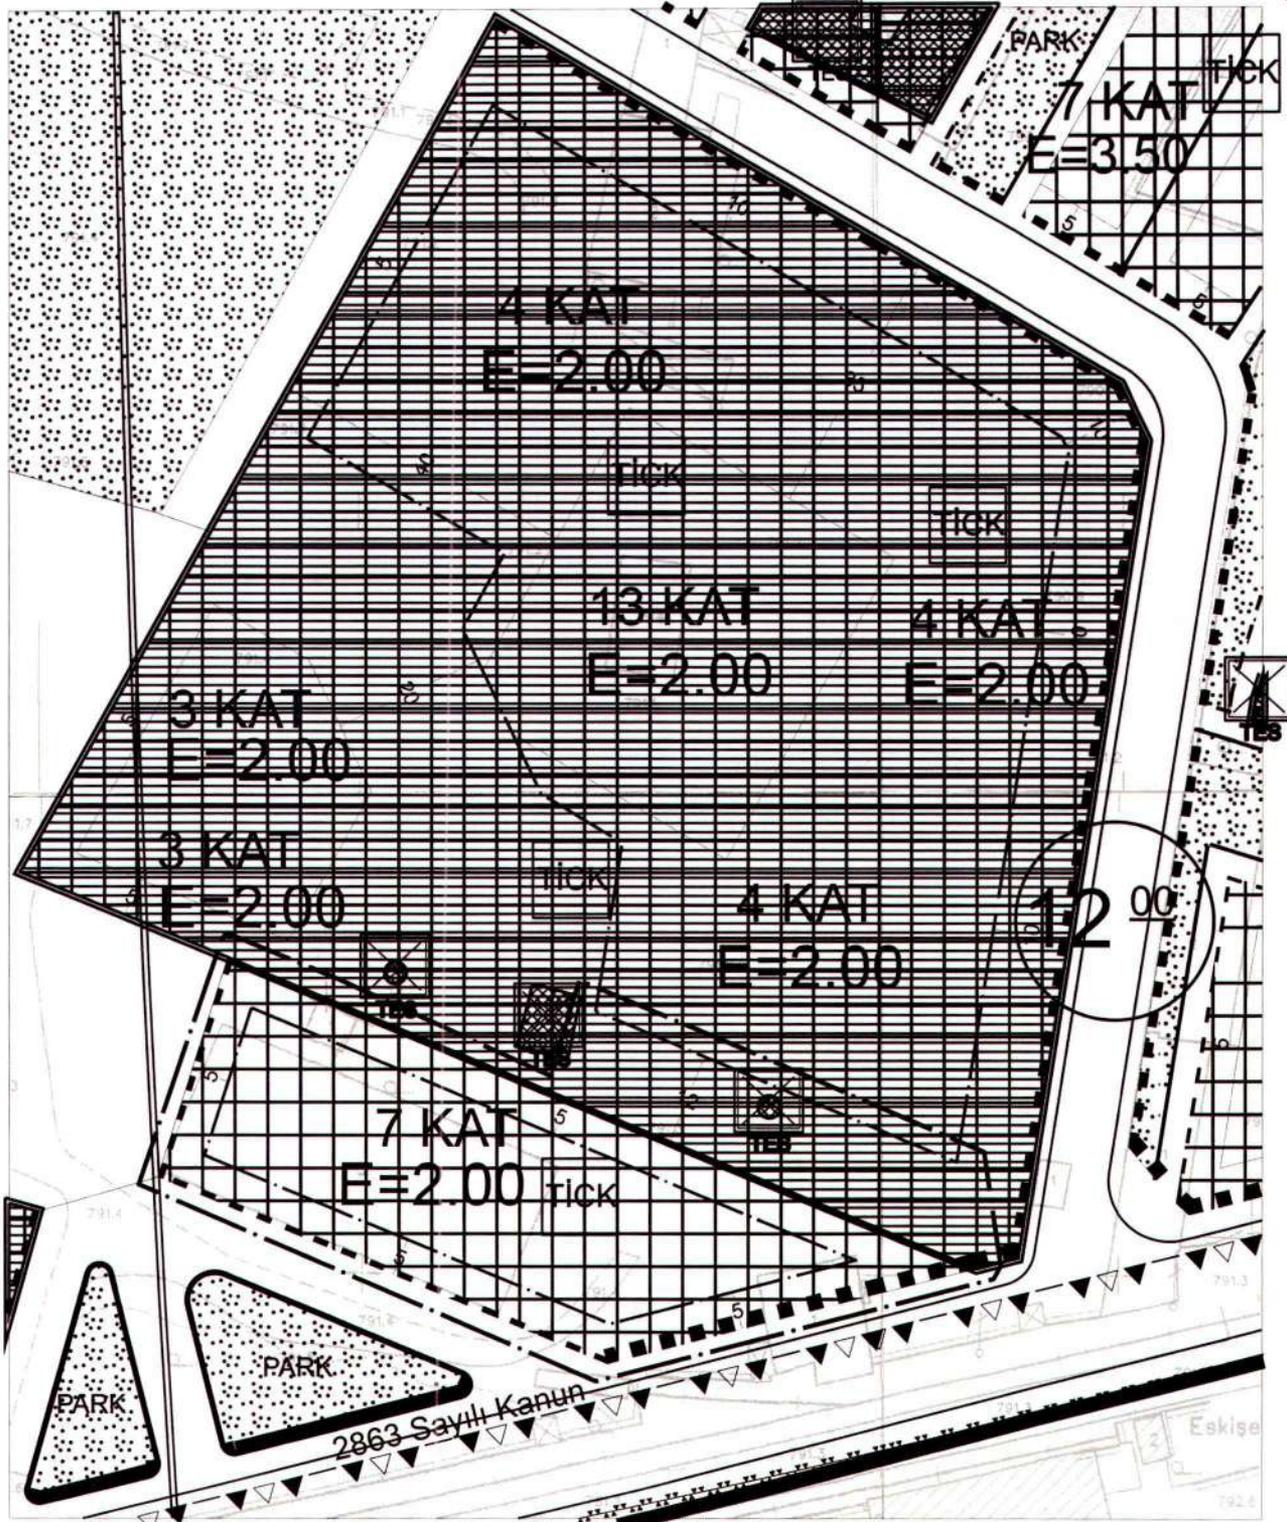

PLAN DEĞİŞİKLİĞİ ONAMA SINIRI

PLAN NOTLARI:

- 1- Otopark giriş-çıkışları Behiç ERKİN Caddesinden yapılacak olup, belediyesine sunulacak vaziyet planına göre belirlenecektir.
- 2- Plan değişikliği sınırı içerisinde, Tepebaşı Belediyesi 1/1000 Ölçekli Revizyon Uygulama İmar Planı (Etap-1) ve Genel Plan Notları geçerlidir.

HAZIRLAYAN

Murat YILDIZ
A Grubu Şehir Plancısı
ÇSB Belge Seri No: 795

TEPEBAŞI BLD. BŞK.

(Signature)
TEPEBAŞI

BÜYÜKŞEHİR BLD. BŞK.

(Signature)
BÜYÜKŞEHİR BASKANI

1

08.05.2025

183

16.05.2025

342

Uip-261091405

A-PLAN DEĞİŞİKLİĞİ AMACI VE GEREKÇESİ

Planlamaya konu olan alan; Eskişehir ili,Tepebaşı ilçesi,Yukarısöğütönü Mahallesi, Günece mevkiinde bulunmakta olup tapunun I24B-18C-2D pafta,11203 ada,1 nolu parselin (eski 3808-3659 nolu parseller) güneyindeki tescilsiz alanlardır.1 nolu parselin büyüklüğü 15382,73 m2 olup,bu parselin güneyindeki tescilsiz alanlar ise yaklaşık 6500 m2'dir.Tescilsiz alanlar eski parsellerin imar uygulaması sonrasında kamuya terk edilmiştir. Bu alan Eskişehir Bursa Devlet Karayolu'nun 10+000 km.'sinde,gidişe göre yolun sağ tarafında bulunmaktadır (Şekil:1). Alan halen boştur.



Şekil:1 Planlama Alanının Uydu Görüntüsü

11203 ada 1 nolu parseldeki inşaat uygulaması öncesinde Devlet Karayoluna bağlanan yol ile ilgili olarak, Karayolları 4. Bölge Müdürlüğü'nün 07.12.1998 gün ve 98-T-04-033 protokol nolu Geçiş Yolu İzin Belgesine istinaden Geçiş Yolu İzin Belgesi talep edilmiş olup,Karayolları 14.Bölge Müdürlüğü tarafından karayolu üzerinde sonradan yapılan döner kavşak nedeniyle 1 nolu parselde giriş çıkışların arsanın batı sınırına doğru kaydırılması talep edilmiştir.Bu hususta imar planı değişikliği taslağı hazırlanarak tekrar görüş sorulmuş,ancak Karayolları 4.Bölge Müdürlüğü'nün 26.04.2024 tarih ve E.33216296-175.09/1607447 sayılı yazısı ile; parselin direkt yola

cephesi olmaması,imar planında öneri yolun bağlandığı noktada onaylı yol projesinde otobüs durak yerinin olması nedenleri ile karayoluna imar yolu bağlantısı ve geçiş yolu bağlantısı yapılmasının uygun olmadığı belirtilmiştir. Bunun üzerinde Karayolları 4.Bölge Müdürlüğü ile yapılan görüşmeler sonucunda,önceki müktesap haklarımızın kullanılması doğrultusunda izin talep edilmiş olup,yürürlükteki imar planına uygun olarak Geçiş Yolu İzin Belgesi verilmesinde sakınca olmadığı belirtilmiştir.

Karayolları 4.Bölge Müdürlüğü'nün bu görüşüne istinaden mevcut onaylı imar planına göre işlemlere başlanmıştır.Eskişehir Büyükşehir Belediyesi Ulaşım Dairesi Başkanlığında Geçiş Yolu İzin Belegesi müracaatı yapılmıştır.Yol ve teknik altyapı bağlantısı 11202 ada 18 nolu NATO Boru Hattı parseli üzerinden geçtiği için MSB Lojistik Genel Müdürlüğü Eskişehir İnşaat Emlak Bölge Başkanlığı ile irtibata geçilerek gerekli izinler alınmış ve imalatlar yapılmıştır. MSB Lojistik Genel Müdürlüğü Eskişehir İnşaat Emlak Bölge Başkanlığı'nın 40190188-203.03- sayılı yazısı ile de;11202 ada 18 parsel üzerinden yol geçiş detayı ile muhtemel elektrik,su,kanalizasyon,Telekom altyapı geçiş detay imalatlarının 11 Mart 2025 tarihinde tekniğine uygun şekilde tamamlandığı tespit edilmiş,bu itibarla talebe konu 11203 ada 1 parsel ulaşım sağlayacak yolla ilgili olarak 11202 ada 18 parsel üzerinde imalatı yapılan emniyetli geçiş detaylarının kullanılmasında sakınca olmadığı belirtilmiştir.

Bu arada tesis alanındaki elektrik ihtiyacı nedeniyle OEDAŞ ile yapılan görüşmeler sonrasında ,söz konusu alana en az 3m. x 7m. ölçülerinde Trafo alanı yapılması gerekliliği ortaya çıkmış olup bu doğrultuda 1/1000 ölçekli Uygulama İmar Planı Değişikliği teklifi hazırlanmış,değişiklik teklifi Tepebaşı Belediye Meclisi'nce 12.04.2025 tarihinde onaylanmıştır.

İşlemler bu doğrultuda ilerlerken,Eskişehir Büyükşehir Belediyesi Ulaşım Dairesi Başkanlığı'nın 17.03.2025 tarihli yazısına istinaden Karayolları 4.Bölge Müdürlüğü'nün 08.04.2025 tarih ve E.33216296-175.09/1782986 sayılı cevabi yazısı gelmiştir.Bu yazı ile bu sefer;yapılan inceleme sonucunda ilgili kesimde yol projesinde otobüs durak yerinin Genel Müdürlük tarafından iptal edilerek değişiklik yapıldığı,oluşan yeni durum karşısında Genel Müdürlükten tekrar görüş alındığı,imar planında parsel ulaşım sağlayacak imar yolunun kavşağa yakın mesafede olması ve otobüs durak yerinin projede iptal edilmesi göz önünde bulundurularak,yol ve trafik güvenliği açısından bu doğrultuda hazırlanacak plan değişikliğinin uygun olacağı,sonuç olarak yürürlükteki mevcut imar yolu bağlantısının ilk başvuru ekinde gönderilen uygulama imar planı değişikliği teklifinde belirtilen noktaya kaydırılması,planın onayından sonra Geçiş Yolu İzin Belgesi ile ilgili görüşün verileceği belirtilmiştir.


Bu açıklamalar doğrultusunda ;Tepebaşı Belediyesi Yukarısöğütönü Mahallesi 11203 ada 1 parselin güneyindeki tescilsiz alandaki yol,park ve trafo alanlarını kapsayan uygulama imar planı değişikliği zorunlu hale gelmiş olup yeni bir uygulama imar planı değişikliği teklifi hazırlanmıştır.

B-MEVcut UYGULAMA İMAR PLANI

Planlamaya konu olan alan; Eskişehir ili,Tepebaşı ilçesi,Yukarısöğütünü Mahallesi, Günece mevkiinde bulunmakta olup tapunun I24B-18C-2D pafta,11203 ada,1 nolu parselin (eski 3808-3659 nolu parseller) güneyindeki tescilsiz alanlardır.


Bu alanların ilk olarak 28.06.1988 gün ve 1988/4816 sayılı İl İdare Kurulu kararı ile "Havai fişek ve Maytap fabrikası alanı" olarak mevzii imar planı onaylanmıştır. Fakat daha sonraki gelişmeler sonucu fişek ve maytap fabrikası yapılmaktan vazgeçilmiştir. Bu nedenle sözkonusu alanda konut yapımı amacıyla mevzii imar planı değişikliği talebinde bulunulmuştur.Bu mevzi imar planı ise 13.04.1999 tarihinde İl İdare Kurulu tarafından onaylanmıştır.

Daha sonraki yıllarda onanlı mevzi imar planına göre imar uygulaması yapılmıştır.Ancak terk işlemleri yapılırken parsel sınırı ile imar planı arasında uyumsuzluk olduğu tespit edilmiştir. 11.10.2011 tarihinde ise yenilemenin tescili işleminden dolayı 16383.16 m² büyüklüğünde yeni tapu alınmış,1 nolu parsel sınırlarında değişiklikler oluşmuştur.Tepebaşı Belediyesi ile yapılan yazışma sonucunda da,Tepebaşı Belediyesi'nin 31.08.2016 gün ve 6500-19796 sayılı yazısı gereği;söz konusu alanda uygulama yapılabilmesi için imar planı ile kadastral durum arasındaki uyumsuzluğun giderilmesi gerektiği bildirilmiştir.Bu doğrultuda 11203 ada 1 parsel üzerinde uygulama imar planı değişikliği teklifi hazırlanmış ve plan 2017 yılında onaylanmış olup halen yürürlüktedir (Şekil:2).Konut alanındaki yapılaşma şartları; Ayrık Nizam – 2 Kat, TAKS:0.20, KAKS:0.40 ve çekme mesafeleri ise tüm yönlerde 5 metredir.Konut alanı ile Karayolu arasındaki kısımlar ise yol,otopark,park ve boru hattı alanı olarak planlanmış olup imar uygulaması sonrasında kamuya terki yapılmış durumdadır.

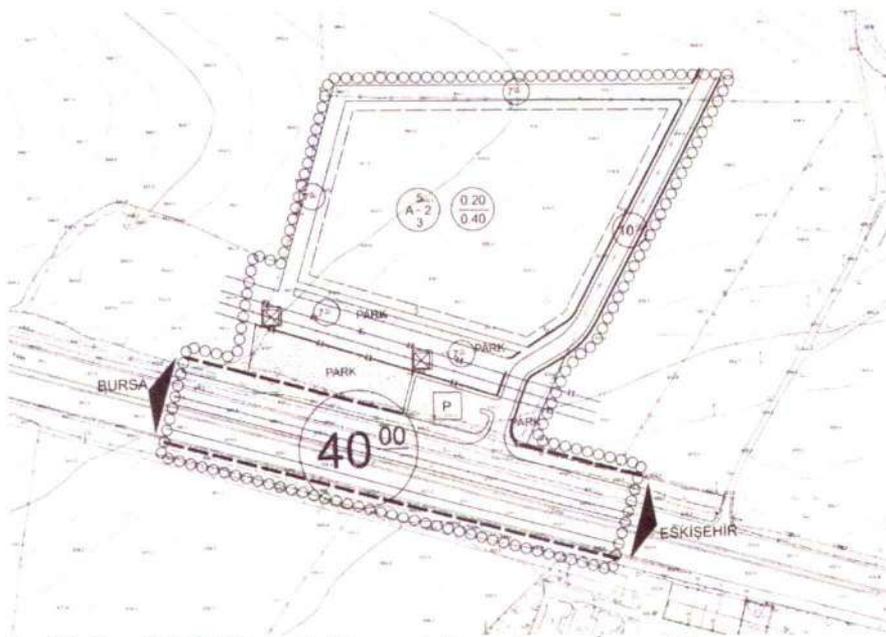

Şekil-2 2017 Onaylı Mevcut Uygulama İmar Planı

Son olarak ta:1/1000 Ölçekli Uygulama İmar Planının I24b-18c-3a nolu paftasında yer alan,Eskişehir ili,Tepebaşı ilçesi,Yukarısöğütönü Mahallesi 11203 ada 1 parselin güneyindeki tescilsiz alanda 32.51m² büyüklüğünde Trafo Alanı yapılması amacıyla Uygulama İmar Planı Değişikliği teklifi hazırlanmış olup Tepebaşı Belediye Meclisince 12.04.2025 tarihinde onaylanmıştır(Şekil-3). Trafo Alanı yapılması ihtiyacı nedeniyle,değişiklik teklifi kamu yararı doğrultusunda hazırlanmıştır.

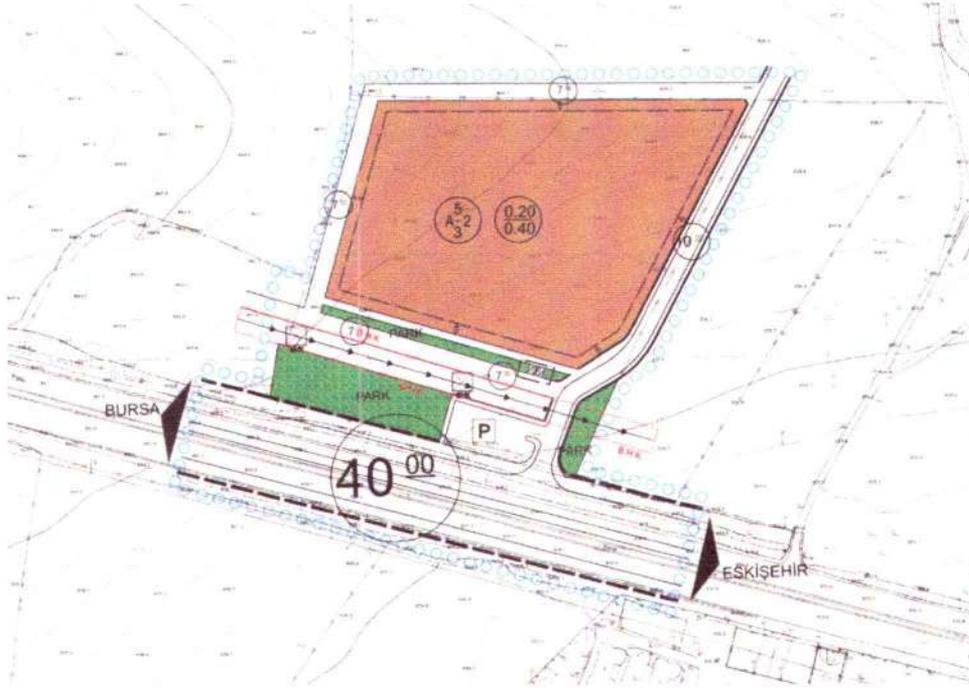

Şekil-3 12.04.2025 Onaylı Trafo Alanı Uygulama İmar Planı Değişikliği

C- UYGULAMA İMAR PLANI DEĞİŞİKLİĞİ KARARLARI

Uygulama İmar Planı Değişikliği teklifi Tepebaşı ilçesi,Yukarısöğütönü Mahallesi 11203 ada 1 nolu parselin güneyindeki tescilsiz alanda hazırlanmıştır.Bu alanlar; yol, otopark,park ve boru hattı olarak planlanmış durumda olup daha önce yapılan imar uygulaması ile kamuya terk edilmiştir.Değişikliğe konu olan alanlar yaklaşık6500 m²'dir.


Karayolları 4.Bölge Müdürlüğü'nünde uygun görüşü doğrultusunda,plandaki 10 metrelik yolun karayoluna bağlantı noktası 1 nolu parselin batı cephesi hizasına çekilmiştir.Böylece karayoluna bağlantı noktası döner kavşaktan uzaklaştırılarak trafik güvenliği sağlanmıştır.Değişiklik kapsamında 10 metrelik yol boru hattının güneyinden geçirilerek batı yönünde karayoluna bağlanmıştır.Boru hattı güzergahı kurum görüşü doğrultusunda plana işlenmiştir.Karayollarına gönderilen taslak planda 10 metrelik yol boru hattının kuzeyinde düzenlenmiş olup,bu yolun boru hattı üzerinden geçen kısımlarındaki yol ve altyapı detayları mevcut plandaki yol güzergahına göre yüksek maliyetle tamamlanmış olduğundan,öneri yol güzergahı imalatı yapılan kısımlar korunarak bu sefer boru hattının güneyinden devam ettirilerek yine Karayolları 4.Bölge Müdürlüğü tarafından uygun görülen bağlantı noktasında Devlet Karayoluna

ESKİŞEHİR İLİ, TEPEBAŞI İLÇESİ,
YUKARISÖĞÜTÖNÜ MAH. 11203 ADA 1 PARSEL GÜNEYİ
UYGULAMA İMAR PLANI DEĞİŞİKLİĞİ

124-B-18-C-2-D
124-B-18-C-3-A

4 408 934.66

Eskişehir İli, Tepebaşı İlçesi, 1... adet
paftaya ibaret 1/1000 Ölçekli Uygulama
İmar Planı Değişikliği Tepebaşı Belediye
Meclisinin 08.05.2025 tarih ve 192 sayılı
kararı ve Eskişehir Belediye Meclisinin
16.05.2025 tarih ve 364 sayılı kararı ile
kabul edilmiştir.
LİP-261091606

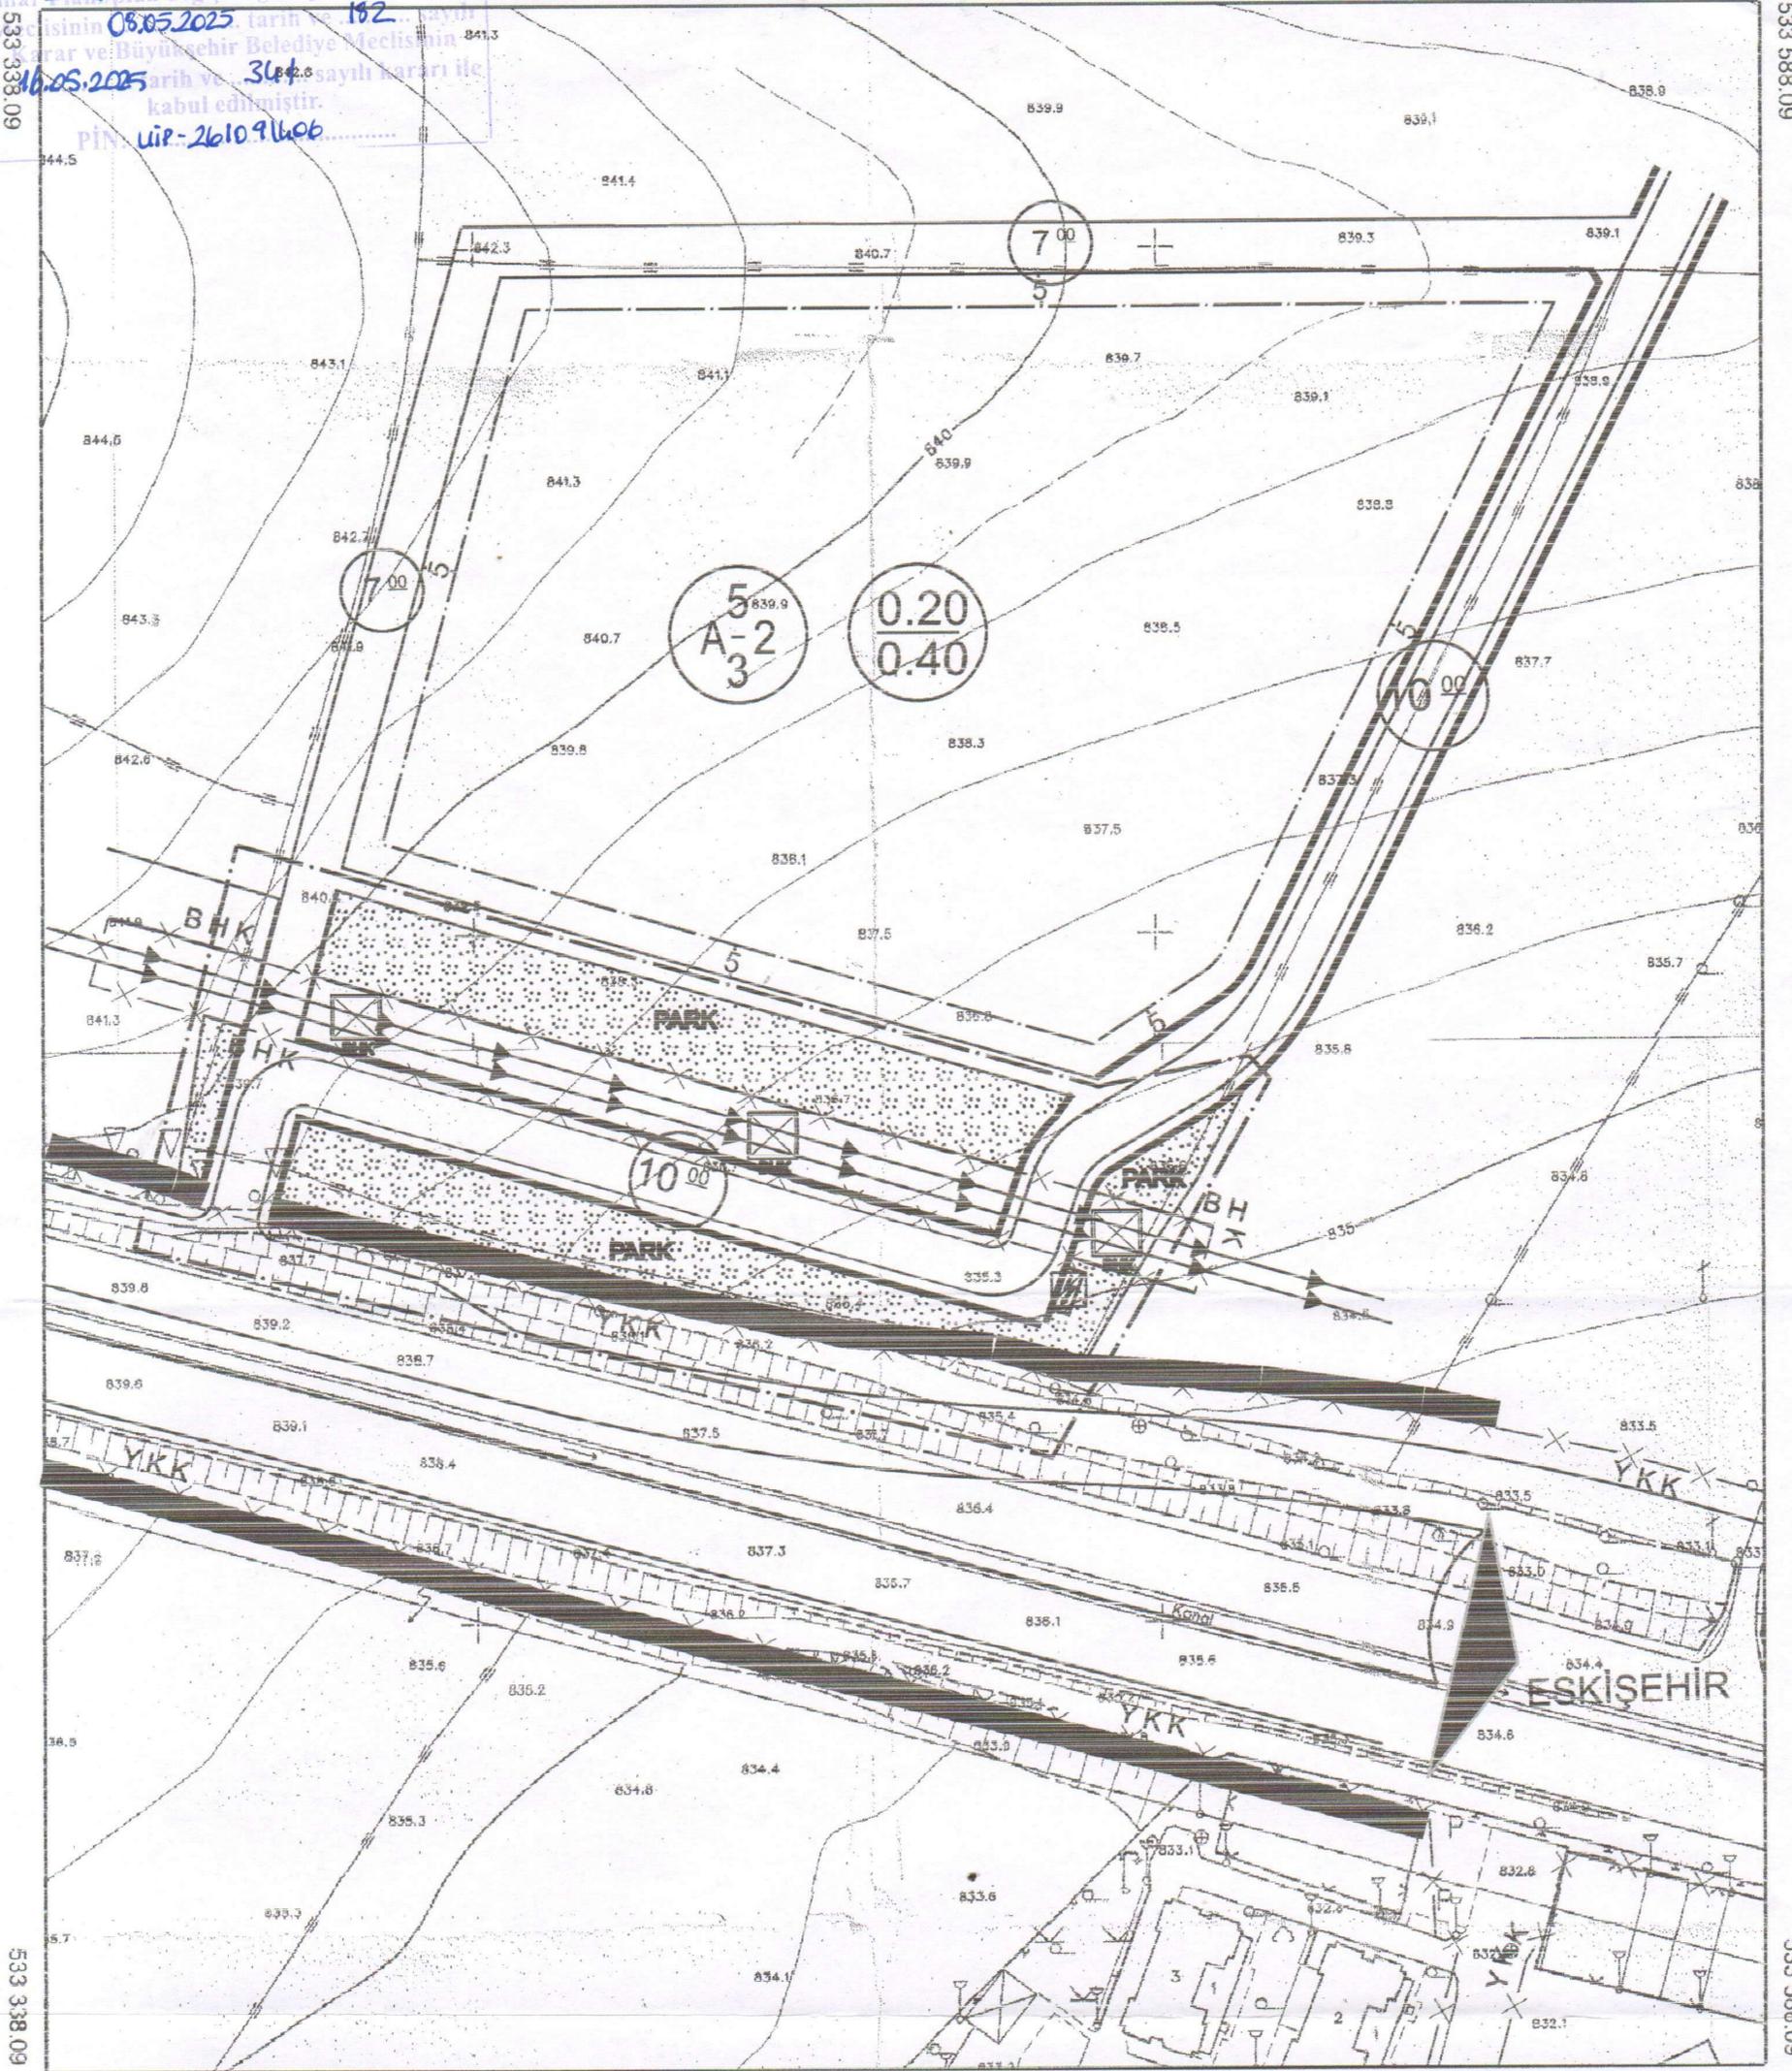

4 408 634.66

4 408 634.66

GÖSTERİM

-  PLAN DEĞİŞİKLİĞİ ONAMA SINIRI
-  BORU HATTI
-  BORU HATTI KORUMA KUŞAĞI
-  KARAYOLLARI YOL KENARI KORUMA KUŞAĞI
-  PARK
-  TRAFİKO ALANI
-  TAŞIT YOLU

PLAN NOTU

- 1-KARAYOLLARI KENARINDA YAPILACAK VE AÇILACAK TESİSLER HAKKINDA YÖNETMELİK HUSUSLARINA UYULACAKTIR.
- 2-11202 ADA 18 PARSELDEKİ NATO AKARYAKIT BORU HATTI GÜZERGAHINDA İLGİLİ MEVZUAT HÜKÜMLERİNE UYULACAKTIR.

HAZIRLAYAN

KUTLU KARAGOZGÜLU BEKTORE
A GRUBU YÜKSEK MÜHÜR MÜHÜRÜ (S.B. Dosya No: 19931
SPO Sicil No: 26111 Eskişehir V.No: 22838178638
İstiklal Mah. Sırtak Sokak No: 1 D:21 Odunpazarı-ESKİŞEHİR
Gsm: 0 533 305 34 64 Fax: 0 222 231 32 92
E-mail: karagozgulokutlu@gmail.com



**ESKİŐEHİR İLİ, TEPEBAŐI İLÇESİ,
ZİNCİRLİKUYU MAHALLESİ 14945 ADANIN KUZEYBATISINDA KALAN
ALANDA HAZIRLANAN
1/1000 ÖLÇEKLİ UYGULAMA İMAR PLANI DEĐİŐİKLİĐİ
AÇIKLAMA VE GEREKÇE RAPORU**

Eskiőehir ili, Tepebaőı İlçesi, Őirintepe ve Zincirlikuyu Mahallelerini kapsayan alanda hazırlanan UİP-261034016 numaralı 1/1000 ölçekli Revizyon Uygulama İmar Planı ETAP-4, 06.11.2023 tarih ve 148 Tepebaőı Belediye Meclis Kararı ile kabul edilmiő olup 13.06.2024 tarih ve 249 sayılı Eskiőehir Bükükőehir Belediyesi Meclis Kararı ile tadilen onaylanmıőtır.

Plan deėiőtikliĐine konu 14945 adanın kuzeybatısında kalan tescilsiz alan, 1/1000 ölçekli Revizyon Uygulama İmar Planında Ayrık Nizam 3 kat, Taks:0.30, Kaks:0.90 yapılaőtma koőtullu Konut Alanı, Park Alanı, Yol ve Trafo Alanını kapsamaktadır.


Plan deėiőtikliĐine konu alanda 18. Madde uygulaması yapılacak olup söz konusu alanda imar uygulamasında problem yaőtanmaması için Revizyon Uygulama İmar Planı ile yerindeki durum deėerlendirilerek yapılaőtma koőtulları ve inőaat alanı deėiőtirilmeden imar hatlarının dükzenlenmesi ile Park Alanı, Trafo Alanı ve yol dükzenlemesini içeren 1/1000 ölçekli Uygulama İmar Planı DeėiőtikliĐi tarafımdan gerçekteőtirilmiőtir.



Murat YILDIZ
A Grubu Őehir Plancısı
ÇSB Belge Seri No: 095

ESKİŞEHİR TEPEBAŞI BELEDİYESİ

İMAR PLANI DEĞİŞİKLİĞİ

I24B25A1B

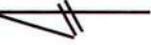K  1/1000

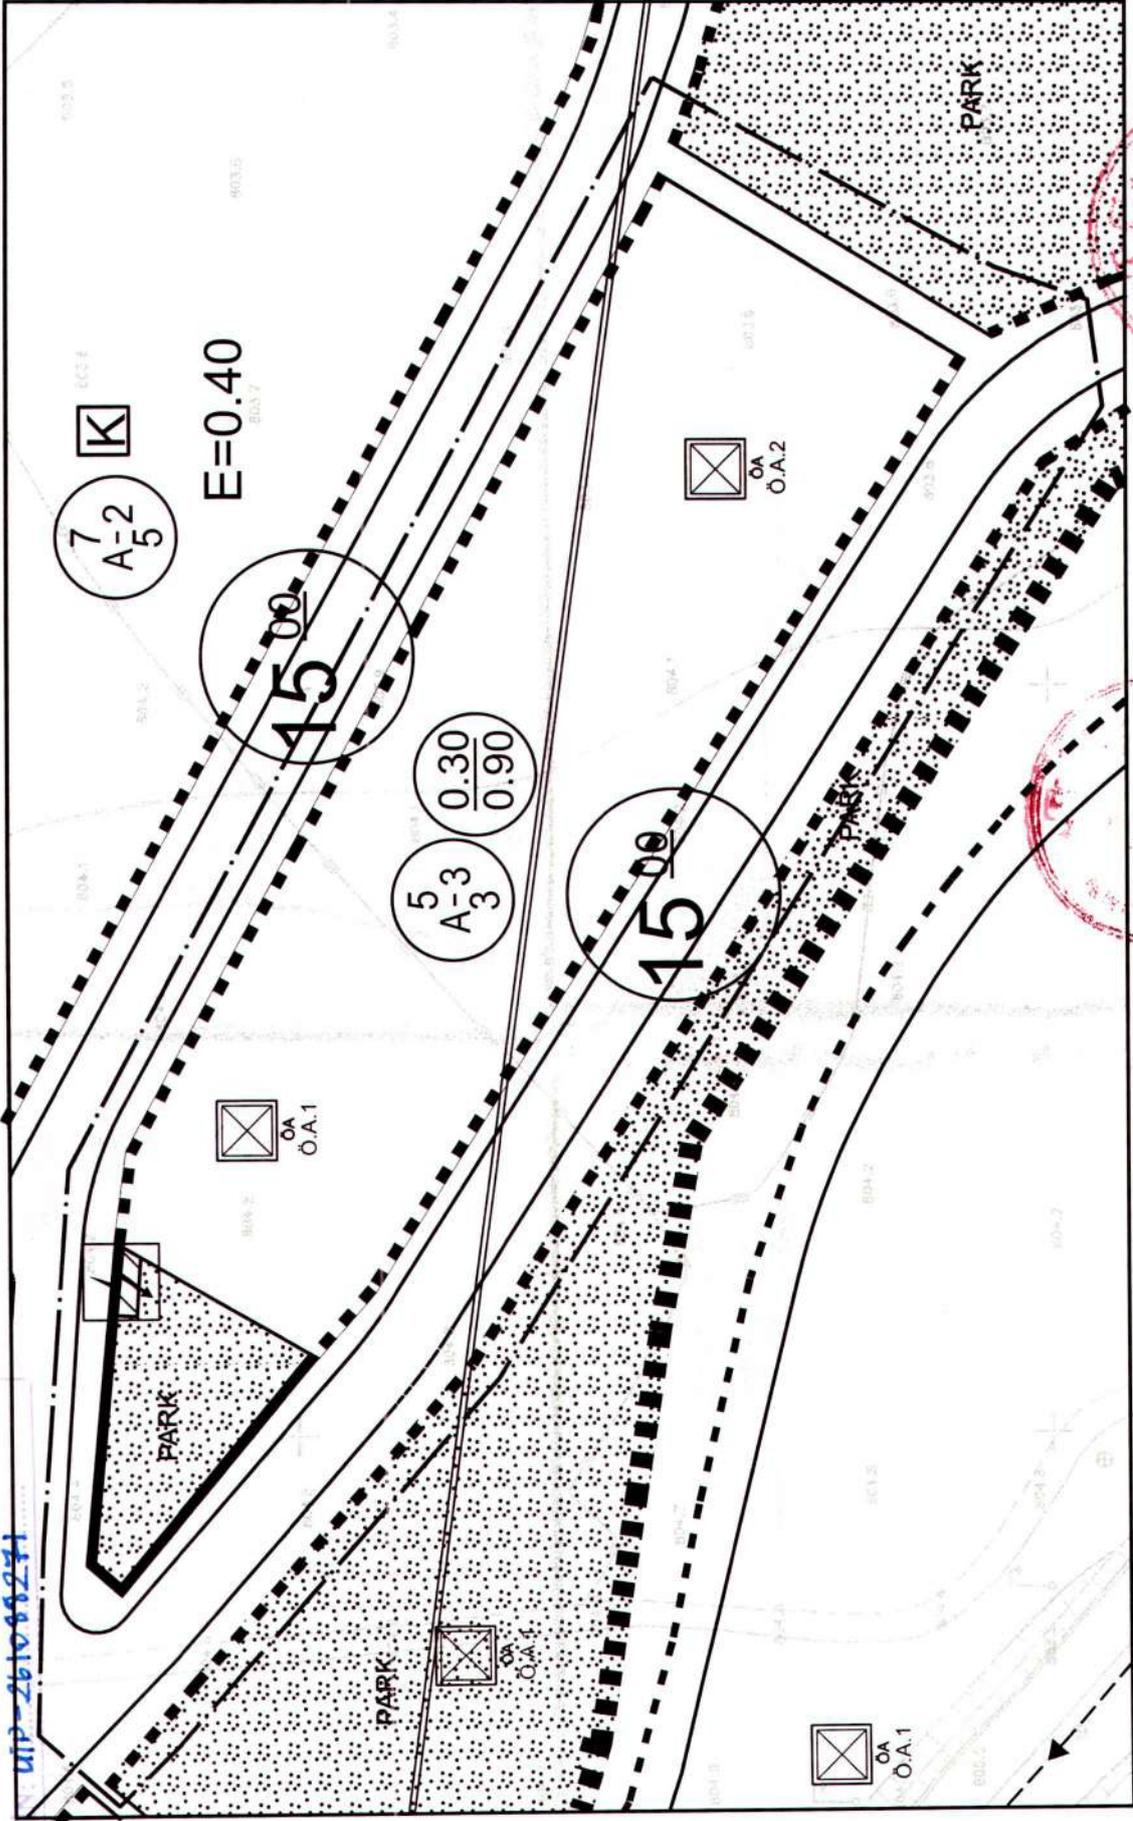

ONAMA SINIRI

HAZIRLAYAN

TEPEBAŞI BLD.BŞK.

BÜYÜKŞEHİR BLD.BŞK.


Murat YILDIZ
A Grubu Şehir Plancısı
ÇSB Belge Seri No:795


Dr. Alimettin TAĞ
Tepebaşı Belediye Başkanı

Eskişehir İli, Tepebaşı İlçesi, ... adedi
paftadan ibaret 1/1000 ölçekli Uygulama
İmar plan değişikliği Tepebaşı Belediye
Meclisinin 10.01.2025 tarih ve 119 ... sayılı
Kararı ve Büyükşehir Belediye Meclisi
16.05.2025 tarih ve 335 sayılı kararı
kabul edilmiştir.
İP-261088271