

T.C
ESKİŞEHİR TEPEBAŞI BELEDİYESİ
ENCÜMEN KARARI

KARAR SAYISI : 1737
KARAR TARİHİ : 21 / 12 / 2023
KARAR ÖZETİ : 18.Madde Uygulaması

Plan ve Proje Müdürlüğü' nün 14 / 12 / 2023 tarih ve 94554 sayılı yazıları ve ekleri okunarak gereği görüldü.

İlçemiz Merkez Eskişehir Mahallesinde 3893 ada 7 nolu parselin bulunduğu alanda 3194 Sayılı İmar Kanunun 18. Madde uygulaması yapılması planlanmaktadır.

a) Uygulamaya ilişkin esaslar

- I) 3194 Sayılı İmar Kanunu' nun 18. Madde ve 19. Maddesi
- II) Arazi ve Arsa Düzenlemeleri Hakkında Yönetmelik
- III) Planlı Alanlar İmar Yönetmeliği
- IV) Eskişehir Tepebaşı Belediyesi Revizyon Uygulama İmar Planı Plan Notları

b) Düzenleme Sınırı ve Düzenleme Ortaklık Payı Hesabı

Uygulamaya giren parsel, geri dönüşüm ve 3194 Sayılı İmar Kanunun 18. Madde Uygulaması sonucu oluşan imar parseli olup düzenleme ortaklık payı 0.00 (sıfır) olarak hesaplanmıştır.

c) Mülkiyet Raporu

Söz konusu alana ilişkin mülkiyet raporları Eskişehir Kadastro Müdürlüğü tarafından onaylanmıştır.

d) Kurul Kararı

Söz konusu uygulama parseline ilişkin Eskişehir Kültür Varlıklarını Koruma Bölge Kurulu'na görüş sorulmuş olup Eskişehir Kültür Varlıklarını Koruma Bölge Kurulu tarafından 26.10.2023 tarih ve 12046 sayılı Kurul Kararı gönderilmiş, uygunluk alınmıştır.

e) İmar Planı

Tepebaşı İlçesi, Hoşnudiye, Yenibağlar, Eskişehir, Ertuğrulgazi, Uluönder Mahallelerinin bir kısmını kapsayan alanda 1. Etap 1/1000 ölçekli Revizyon Uygulama İmar Planı hazırlanmış olup 05.04.2023 tarih ve 54 sayılı Tepebaşı Belediye Meclis Kararı ile kabul edilmiş, 15.06.2023 tarih ve 240 sayılı Eskişehir Büyükşehir Belediyesi Meclis Kararı ile tadilen onaylanmıştır.

3893 ada 7 parselin 1/1000 ölçekli Revizyon Uygulama İmar Planında kısmen Teknik Altyapı alanına, kısmen T1 Ticaret alanına isabet etmesinden dolayı 3194 Sayılı İmar Kanunun 18. Madde uygulaması yapılması planlanmaktadır.

İlçemiz Merkez Eskişehir Mahallesinde 3893 ada 7 nolu parselin bulunduğu alanda 3194 Sayılı İmar Kanunun 18. Madde uygulaması yapılması, konuyla ilgili olarak Tepebaşı Tapu Müdürlüğü' ne ilgili parseller hakkında beyan belirtilmesi konusunun kabulüne gereği için evrakın Plan ve Proje Müdürlüğü'ne gönderilmesine "Oybirliğiyle" karar verildi.

Suat YALNIZOĞLU
Encümen Başkanı
(Başkan Yardımcısı)

Fikriye GÜVEN ZAPTIYE
Üye

Hasan TUTUCU
Üye

Nazan ERŞAHİN
Üye

Süleyman UĞUZ
Mali Hizmetler Müdürü

Onur TÜRKSEVEN
Plan ve Proje Müdürü V.

Alihan ÖZKAN
Zabıta Müdürü

T.C.
ESKİŞEHİR BÜYÜKŞEHİR BELEDİYESİ
ENCÜMEN KARARI

Karar No : 270
Karar Tarihi : 28.02.2024

Büyükşehir Belediye Başkanı a. Genel Sekreter V. Mehmet Recai ERDİR başkanlığında, Üye Ahmet İLKER, Üye Osman GÜRNAZ, Yazı İşleri ve Kararlar Dairesi Başkanı Güner ALTINEL, Mali Hizmetler Dairesi Başkanı Hülya DEVECİ, Satın Alma Dairesi Başkanı Rüstem BARIN, Yol Yapım Bakım ve Onarım Dairesi Başkanı Niyazi SOLAK hazır olduğu halde saat 15.00'te Emlak ve İstimlak Dairesi Başkanlığının 21.02.2024 tarihli ve E.151434 sayılı yazısı ve ekleri okunarak gereği görüldü.

KARAR

Tepebaşı Belediye Başkanlığının 02.01.2024 tarihli ve 96393 sayılı yazısı ile yazı ekinde gönderilen, Eskibağlar Mahallesi, 3893 ada, 7 numaralı parseli kapsayan alanda 3194 sayılı İmar Kanunu'nun 18. maddesi uyarınca hazırlanan ve Tepebaşı Belediye Encümeninin 21.12.2023 tarihli ve 1737 sayılı Kararı ile kabul edilen parselasyon planının onaylanması talep edilmiştir.

Bahse konu alana ilişkin hazırlanan parselasyon planının yapılan incelemesi neticesinde;

Uygulama sınırı içerisinde; Eskibağlar Mahallesi, 3893 ada, 7 numaralı parselin tamamının yer aldığı,

Uygulama sınırının imar adasını kısmen kapsadığı, Arazi ve Arsa Düzenlemeleri Yönetmeliği'nin 9. maddesinin 5. fıkrasında "İmar adasının bir kısmının imar mevzuatına uygun bir şekilde teşekkül etmiş olması nedeniyle, yeniden düzenlemesine ihtiyaç bulunmaması halinde adanın geri kalan kadastro parselleri müstakil bir imar düzenlenmesine konu teşkil edebilir." hükmü uyarınca imar adasının kalan kısmının uygulama dışı bırakılmasının kabul edilebilir olduğu,

Uygulama sahasını da kapsayan alanda 1. Etap 1/1000 ölçekli Revizyon Uygulama İmar Planı hazırlanmış olup 05.04.2023 tarihli ve 54 sayılı Tepebaşı Belediye Meclisi Kararı ile kabul edildiği, 15.06.2023 tarihli ve 240 sayılı Eskişehir Büyükşehir Belediye Meclisi Kararı ile de tadilen onaylandığı,

Uygulama sahası içerisindeki imar adasının 1/1000 ölçekli Revizyon Uygulama İmar Planında kısmen Emsal:0.10 1 Kat yapılaşma koşullu Ticaret Alanına ve Teknik Alt Yapı Alanına isabet ettiği,

Parselasyon sonucu oluşan imar parselinin minimum parsel derinlik ve genişlik şartlarını sağladığı,

Uygulama sahasında Düzenleme Ortaklık Payı Oranının 0.0000000 olarak hesaplandığı,

Uygulama dosyasında Eskişehir Kadastro Müdürlüğüne onaylı mülkiyet raporu ve eklerinin bulunduğu,

Uygulamaya giren parsellerin kadastral altlığının sayısal ITRF-96 koordinat sisteminde olduğu hususları tespit edilmiştir.



Yukarıdaki açıklamalar ve Parselasyon Planı Açıklama Raporunda belirtilen hususlar çerçevesinde söz konusu parselasyon planının, 3194 sayılı İmar Kanunu'nun 18 ve 19. maddeleri, 5216 sayılı Büyükşehir Belediyesi Kanunu'nun 7. maddesi (b) bendi ve Arazi ve Arsa Düzenlemeleri Hakkında Yönetmelik'in 25. maddesinin, 2. fıkrası uyarınca kabulüne; gereği için evrakın Emlak ve İstimlak Dairesi Başkanlığına gönderilmesine oy birliği ile karar verildi.

Mehmet Recai ERDİR
Büyükşehir Belediye Başkanı a.
Genel Sekreter V.

Ahmet İLKER
Üye

Serdar AKSOY
Üye
(KATILMADI)

İhsan CERAN
Üye
(KATILMADI)

Osman GÜRNAZ
Üye

Dursun BÜDÜŞ
Üye
(KATILMADI)

Güner ALTINEL
Yazı İşleri ve Kararlar Dai. Bşk.

Hülya DEVECİ
Mali Hizmetler Dai. Bşk.


Rüstem BARIN
Satın Alma Dai. Bşk.

Niyazi SOLAK
Yol Yapım Bakım ve Onarım Dai. Bşk.



PARSELASYON PLANI

İL	ESKİŞEHİR	
İLÇESİ	TEPEBAŞI	
MAH.KÖY	ESKİBAĞLAR	
ADA/PARSEL NO	3893/7	
Nokta No	Y	X
7	542659.520	4405576.690
10	542632.831	4405500.369
12	542621.076	4405467.365
13	542611.285	4405608.769
14	542592.797	4405366.262
15	542570.656	4405521.201
16	542576.285	4405338.905
17	542545.069	4405460.237
18	542507.871	4405368.018
19	542501.719	4405424.929
20	542481.244	4405408.252
21	542480.870	4405401.084
22	542528.337	4405446.608
23	542602.814	4405414.990
30	542568.798	4405519.158
31	542603.165	4405504.827
32	542570.089	4405428.883

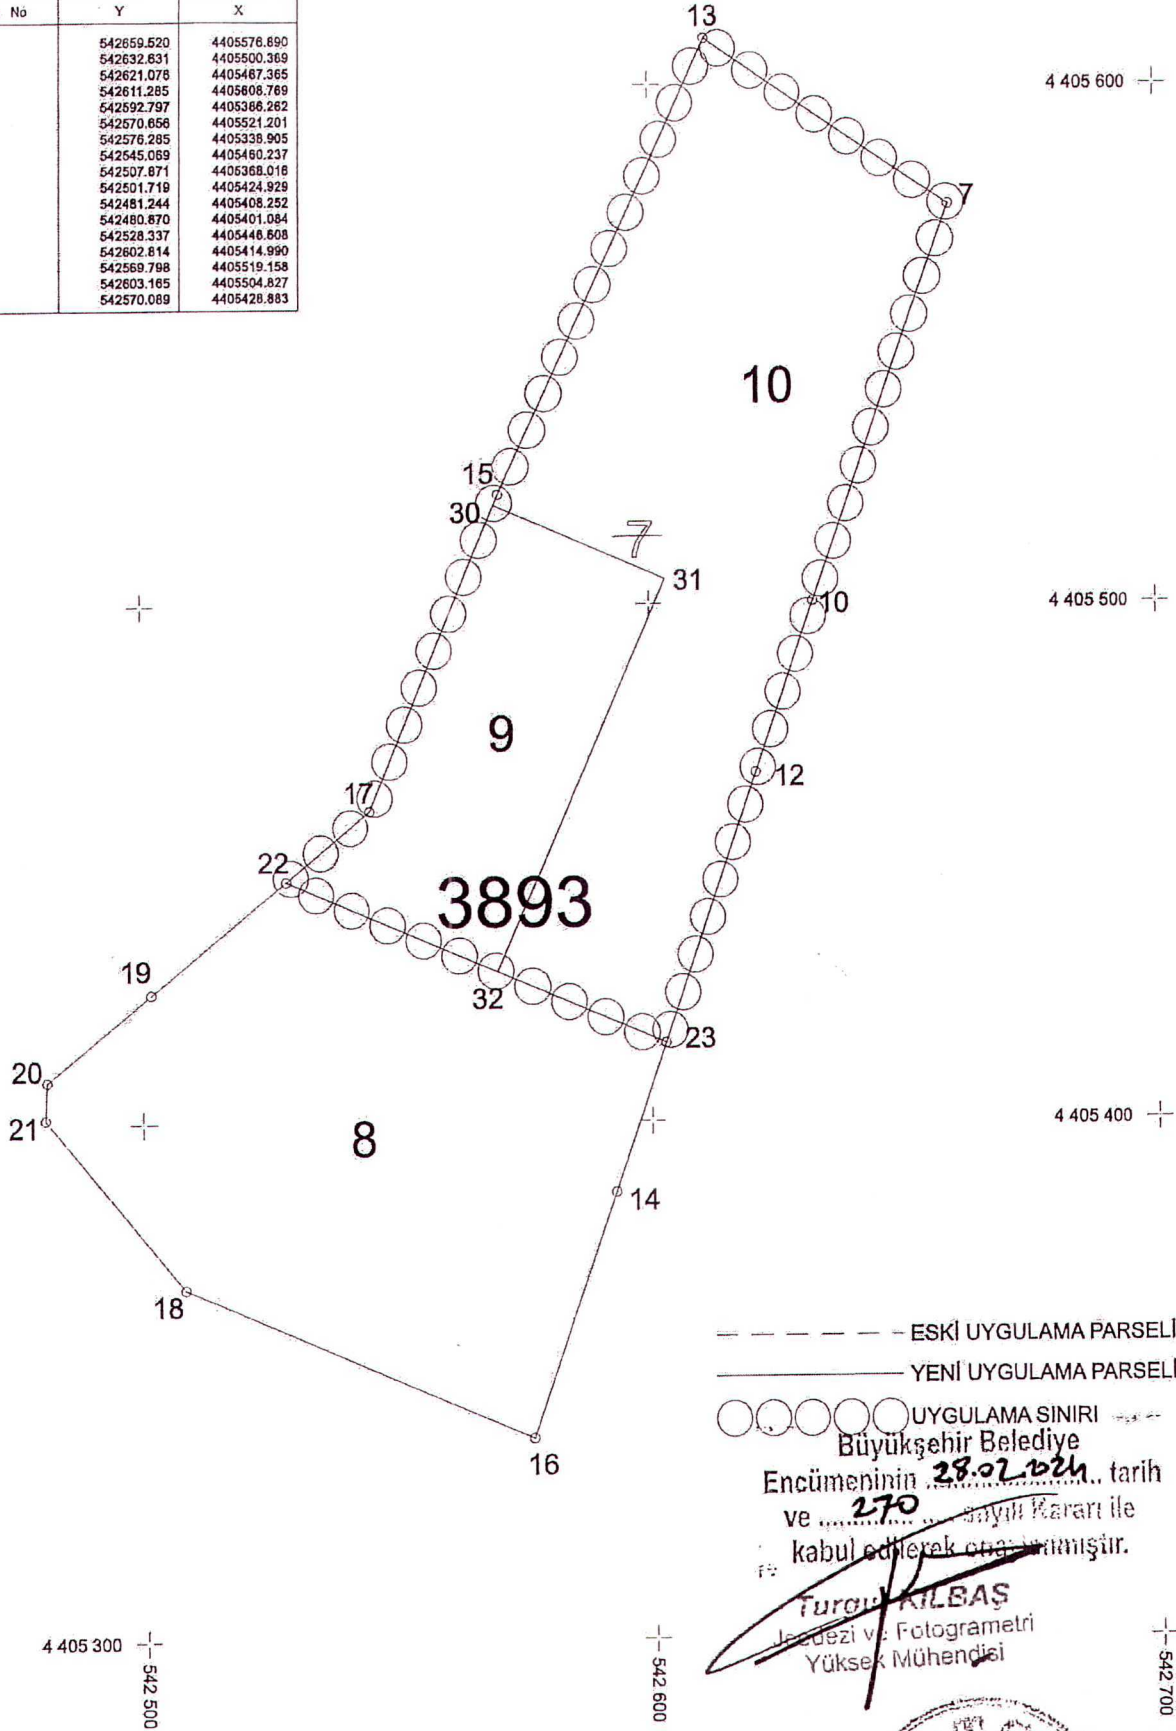

--- ESKİ UYGULAMA PARSELI
 --- YENİ UYGULAMA PARSELI


○ ○ ○ ○ ○ UYGULAMA SINIRI
 Büyükşehir Belediye
 Encümeninin 28.02.2024 tarih
 ve 270 sayılı Kararı ile
 kabul edilerek onaylanmıştır.

TURGUT KILBAŞ
 Jeodezi ve Fotogrametri
 Yüksek Mühendisi

UTKUNUR	
BELEDİYE BAŞKANLIĞI	BELEDİYE BAŞKANLIĞI
KONTROL EDEN	CHAYLAKAN
M. KOCER	
Mühür	

ESKİBAĞLAR MAHALLESİ DÜZENLEME PROJE UYGULAMA SINIR KROKİSİ

İLİ	ESKİŞEHİR	
İLÇESİ	TEPEBAŞI	
MAH./KÖY	ESKİBAĞLAR	
ADA/PARSEL NO	3893/7	
Nokta No	Y	X
7	542659.520	4405576.890
10	542632.631	4405500.389
12	542621.076	4405467.365
13	542611.285	4405608.769
14	542592.797	4405386.262
15	542570.656	4405521.201
16	542576.285	4405338.905
17	542545.069	4405480.237
18	542507.871	4405368.016
19	542501.719	4405424.929
20	542481.244	4405408.252
21	542480.870	4405401.084
22	542528.337	4405446.608
23	542602.814	4405414.990
30	542569.798	4405519.158
31	542603.165	4405504.827
32	542570.089	4405428.883

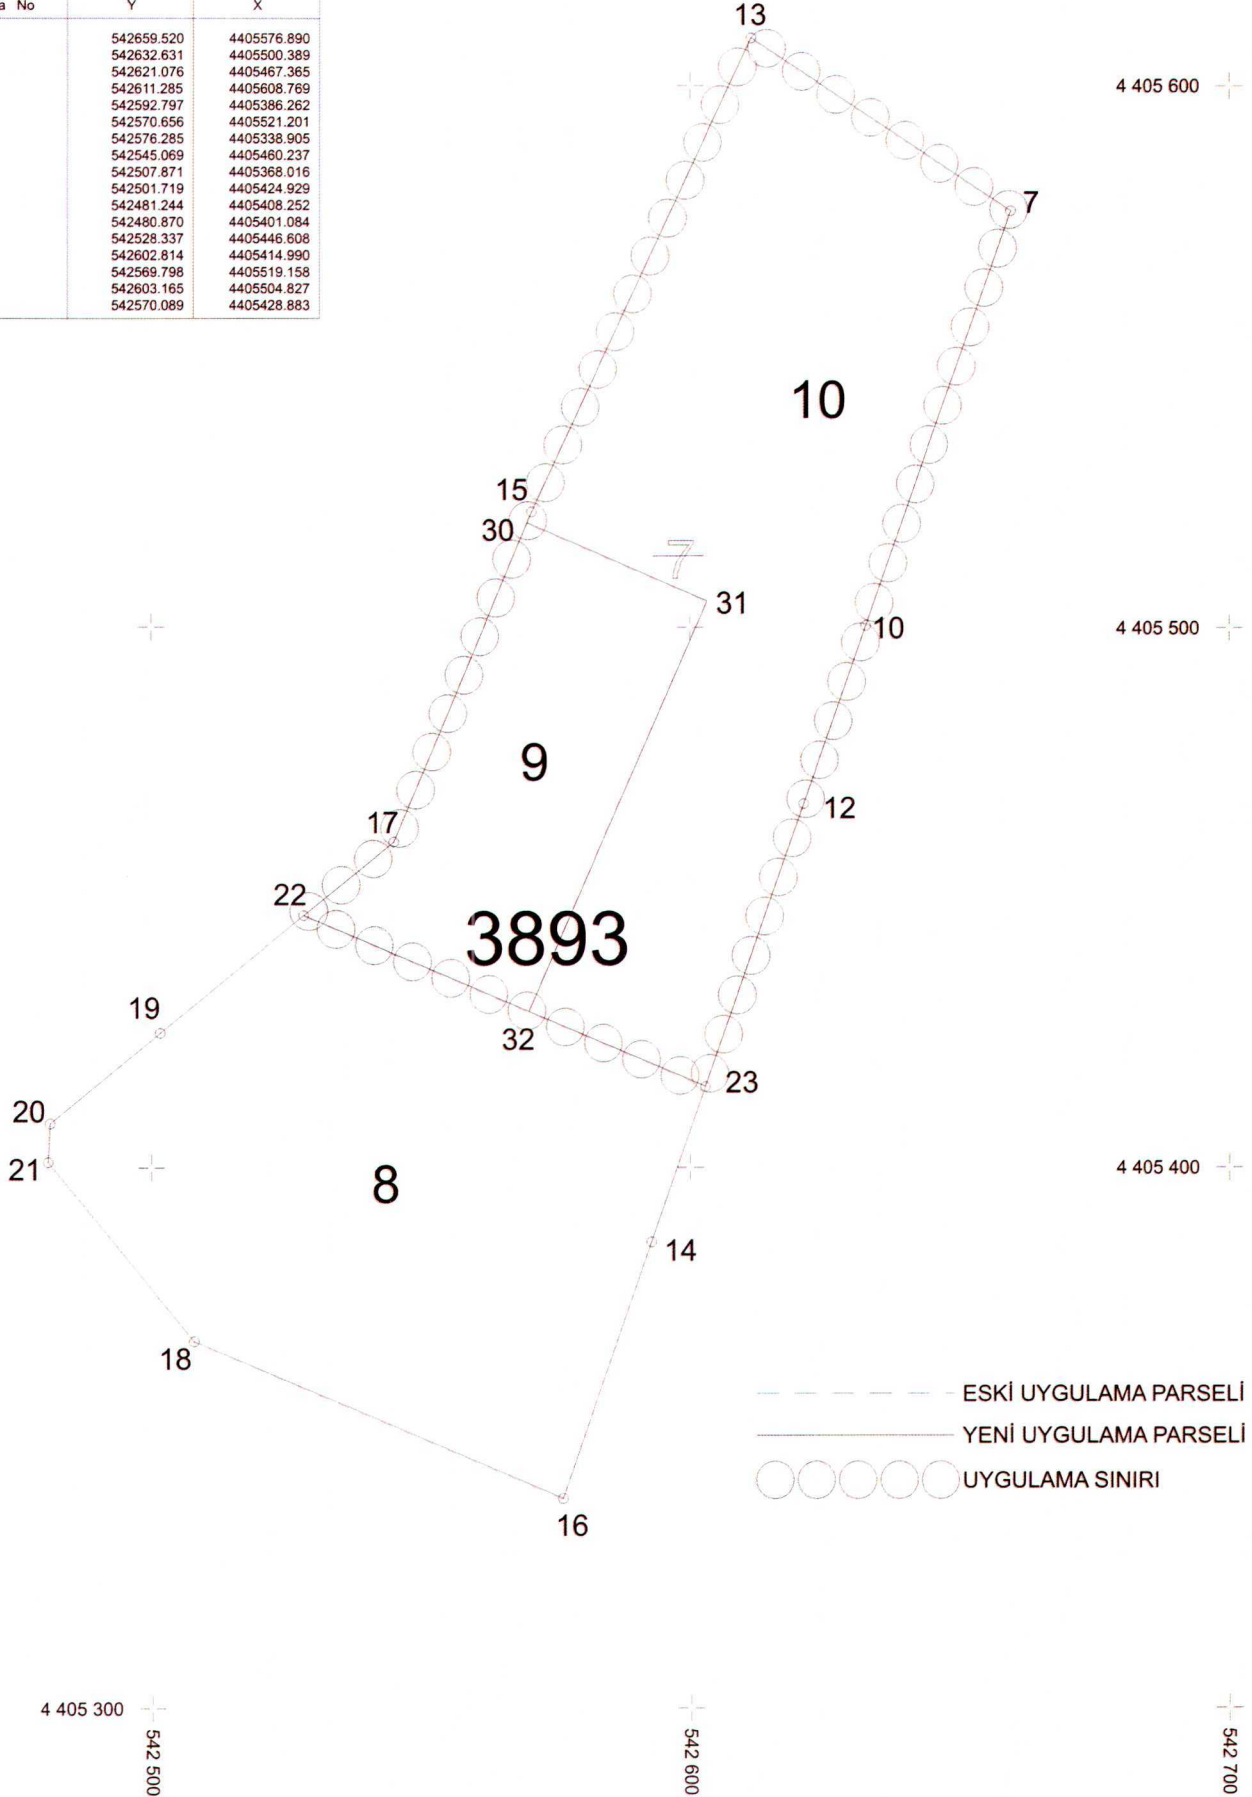


- ESKİ UYGULAMA PARSELİ
- YENİ UYGULAMA PARSELİ
- ○ ○ ○ ○ UYGULAMA SINIRI

	DÜZENLEYEN	UYGUNDUR
	BELEDİYE/ÖZEL İDARE/PROJE İDARESİ	KONTROL EDEN
ADI SOYADI		ONAYLAYAN
TARİH		
İMZA		

PARSELASYON PLANI

İLİ	ESKİŞEHİR
İLÇESİ	TEPEBAŞI
MAH./KÖY	ESKİBAĞLAR
ADA/PARSEL NO	3893/7

Nokta No	Y	X
7	542659.520	4405576.890
10	542632.631	4405500.389
12	542621.076	4405467.365
13	542611.285	4405608.769
14	542592.797	4405386.262
15	542570.656	4405521.201
16	542576.285	4405338.905
17	542545.069	4405460.237
18	542507.871	4405368.016
19	542501.719	4405424.929
20	542481.244	4405408.252
21	542480.870	4405401.084
22	542528.337	4405446.608
23	542602.814	4405414.990
30	542569.798	4405519.158
31	542603.165	4405504.827
32	542570.089	4405428.883

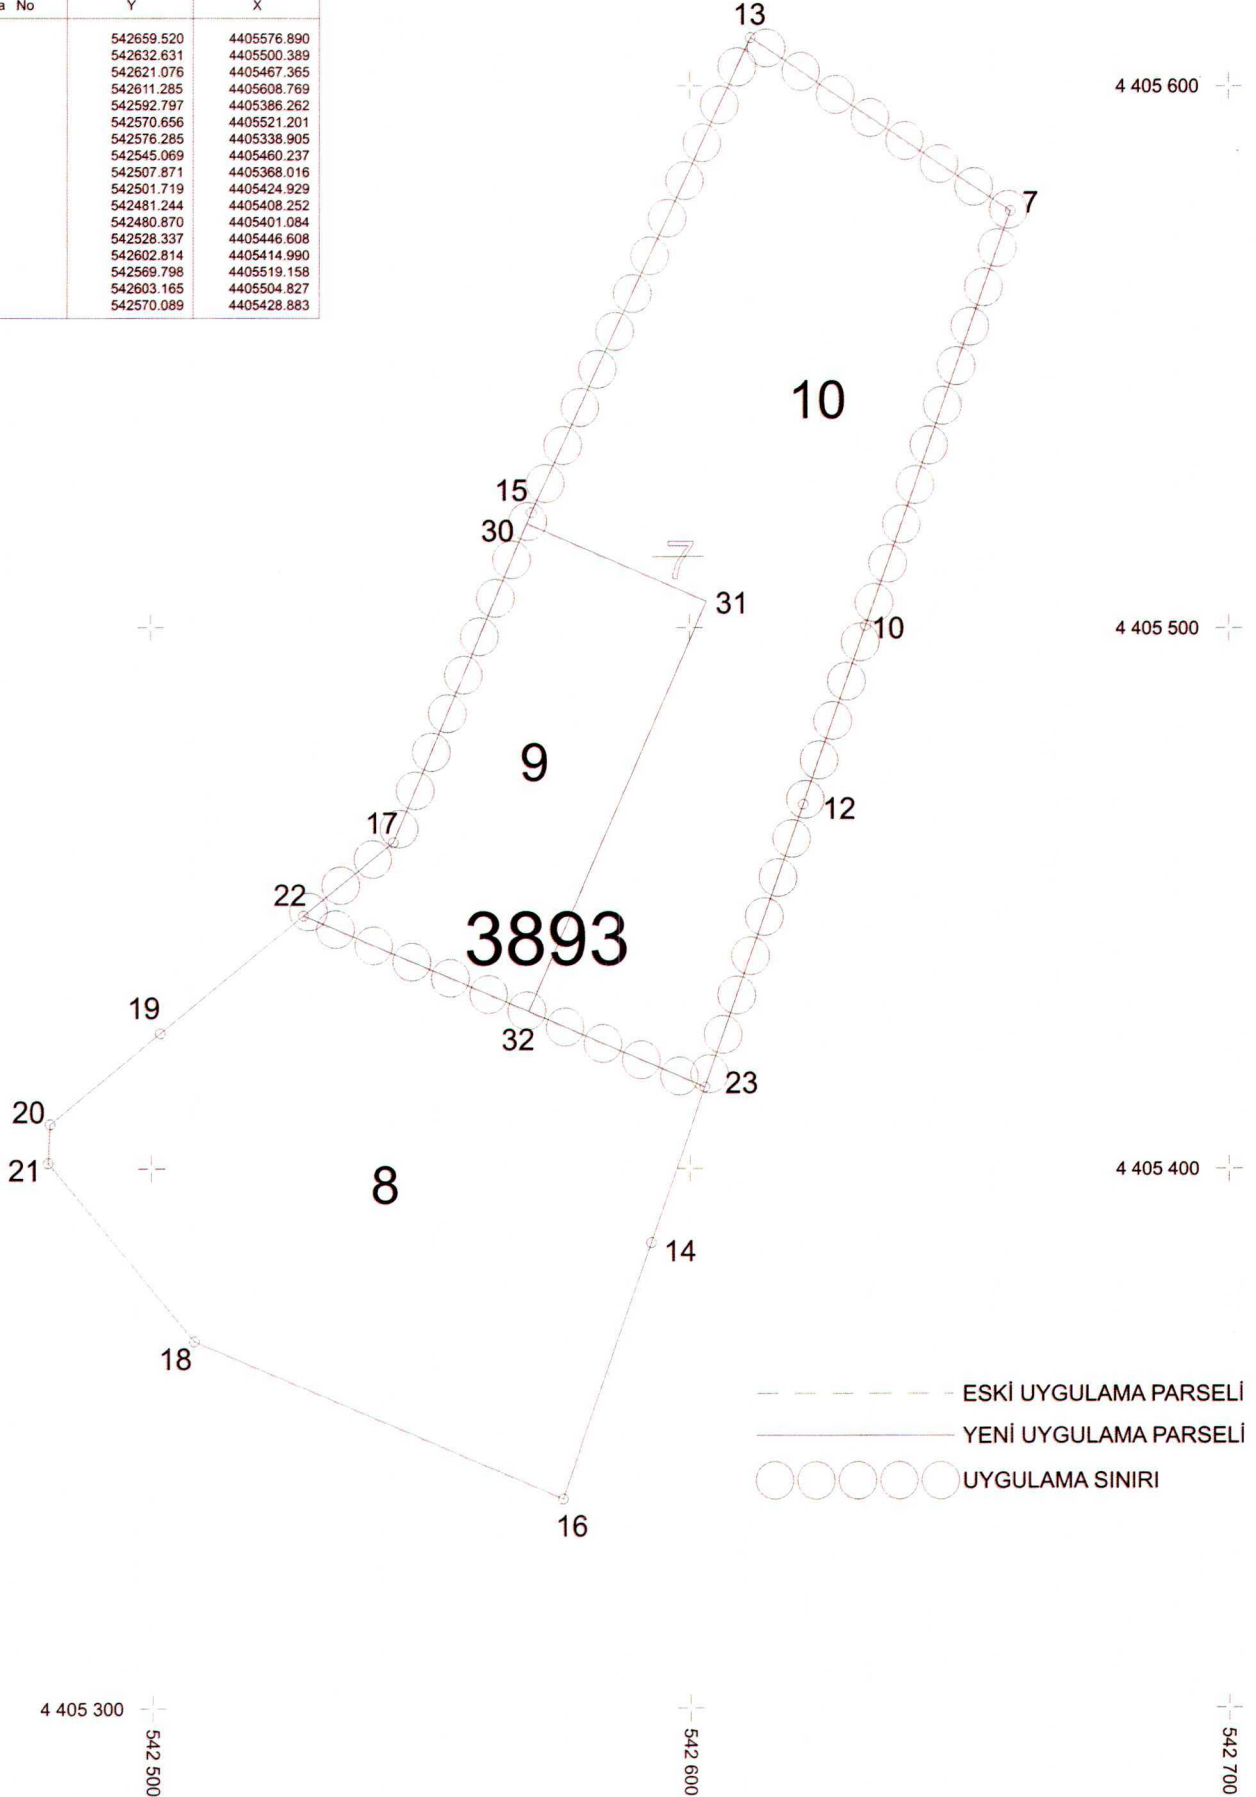


	DÜZENLEYEN	UYGUNSUR	
		BELEDİYE/ÖZEL İDARE/PROJE İDARESİ	KONTROL EDEN
ADI SOYADI			
TARİH			
İMZA			

3893 ADA RÖLEVE KROKİSİ

İLİ	ESKİŞEHİR
İLÇESİ	TEPEBAŞI
MAH./KÖY	ESKİBAĞLAR
ADA/PARSEL NO	3893/7

Nokta No	Y	X	Nokta No	Y	X
7	542659.520	4405576.896	10	542632.631	4405500.389
12	542621.076	4405467.365	13	542611.285	4405508.789
14	542552.797	4405386.262	15	542570.696	4405521.201
16	542576.285	4405338.905	17	542545.069	4405480.237
18	542507.811	4405366.016	19	542501.119	4405424.929
20	542481.244	4405426.252	21	542480.870	4405401.084
22	542532.337	4405446.628	23	542502.814	4405414.993
30	542589.798	4405515.105	31	542503.165	4405504.627
32	542570.089	4405428.882	101	542521.623	4405381.638
102	542558.803	4405346.336	103	542581.283	4405355.566
104	542583.083	4405354.576	105	542630.973	4405517.388
106	542619.363	4405487.516	107	542624.933	4405481.875
108	542624.253	4405479.816	109	542622.573	4405474.486
110	542611.090	4405440.098	111	542621.763	4405428.286
112	542621.353	4405425.986	113	542610.713	4405440.696
114	542604.143	4405415.436	115	542602.193	4405415.218
116	542609.323	4405435.598	117	542549.023	4405440.958
118	542597.123	4405457.468	119	542580.363	4405474.786
120	542564.173	4405482.598	121	542596.423	4405490.428
122	542570.283	4405499.946	123	542570.573	4405363.926
124	542576.693	4405510.828	125	542586.553	4405512.728
126	542580.283	4405515.698	127	542584.833	4405524.778
128	542611.773	4405531.548	129	542583.253	4405554.806
130	542590.893	4405527.306	131	542590.513	4405537.086
132	542542.033	4405436.046	133	542583.903	4405377.476
134	542578.873	4405378.795	135	542570.573	4405363.926
136	542558.143	4405348.116	137	542586.363	4405410.116
138	542591.383	4405420.886	139	542596.363	4405471.626
140	542588.943	4405437.826	141	542598.813	4405433.668
142	542581.443	4405424.556	143	542585.623	4405432.796
144	542586.863	4405433.346	145	542542.573	4405434.376
146	542536.553	4405417.416	147	542592.453	4405440.788
148	542588.403	4405435.296	149	542588.583	4405434.796
150	542577.263	4405448.156	151	542574.513	4405468.326
152	542587.493	4405462.376	153	542578.123	4405476.156
154	542601.563	4405455.986	155	542605.083	4405463.706
156	542618.083	4405471.376	157	542618.743	4405473.736
158	542620.583	4405470.746	159	542614.863	4405471.336
160	542609.113	4405476.546	161	542591.083	4405470.176
162	542603.413	4405478.206	163	542621.873	4405473.526
164	542624.513	4405481.436	165	542618.853	4405487.486
166	542612.913	4405499.336	167	542614.223	4405504.326
168	542614.913	4405506.126	169	542614.863	4405507.286
170	542615.983	4405508.516	171	542622.743	4405505.876
172	542621.173	4405521.506	173	542626.073	4405510.486
174	542620.453	4405517.946	175	542623.783	4405527.626
176	542624.973	4405534.026	177	542626.283	4405533.976
178	542627.823	4405537.586	179	542620.813	4405572.286
180	542620.623	4405572.316	181	542615.853	4405581.026
182	542605.673	4405586.526	183	542620.783	4405529.186
184	542619.923	4405527.376	185	542613.723	4405523.946
186	542603.403	4405504.616	187	542605.023	4405558.356
188	542600.103	4405580.586	189	542598.283	4405587.486
190	542606.573	4405512.336	191	542605.623	4405510.986
192	542608.373	4405559.806	193	542599.153	4405500.686
194	542584.473	4405512.076	195	542582.873	4405512.986
196	542592.573	4405530.866	197	542584.403	4405530.126
198	542594.703	4405535.996	199	542596.433	4405534.886
200	542597.583	4405537.206	201	542598.883	4405538.106
202	542570.227	4405432.823	203	542599.703	4405598.126
204	542586.863	4405431.850	205	542599.826	4405434.468
206	542577.426	4405396.823	207	542585.042	4405378.961
208	542577.217	4405380.586	209	542581.864	4405507.054
210	542612.584	4405508.924	211	542610.290	4405508.291
212	542611.131	4405510.466	213	542570.826	4405521.311
214	542577.502	4405346.861	215	542566.802	4405346.156
216	542566.802	4405345.552	217	542559.052	4405348.851
218	542558.173	4405348.216	219	542514.018	4405388.491
220			221		

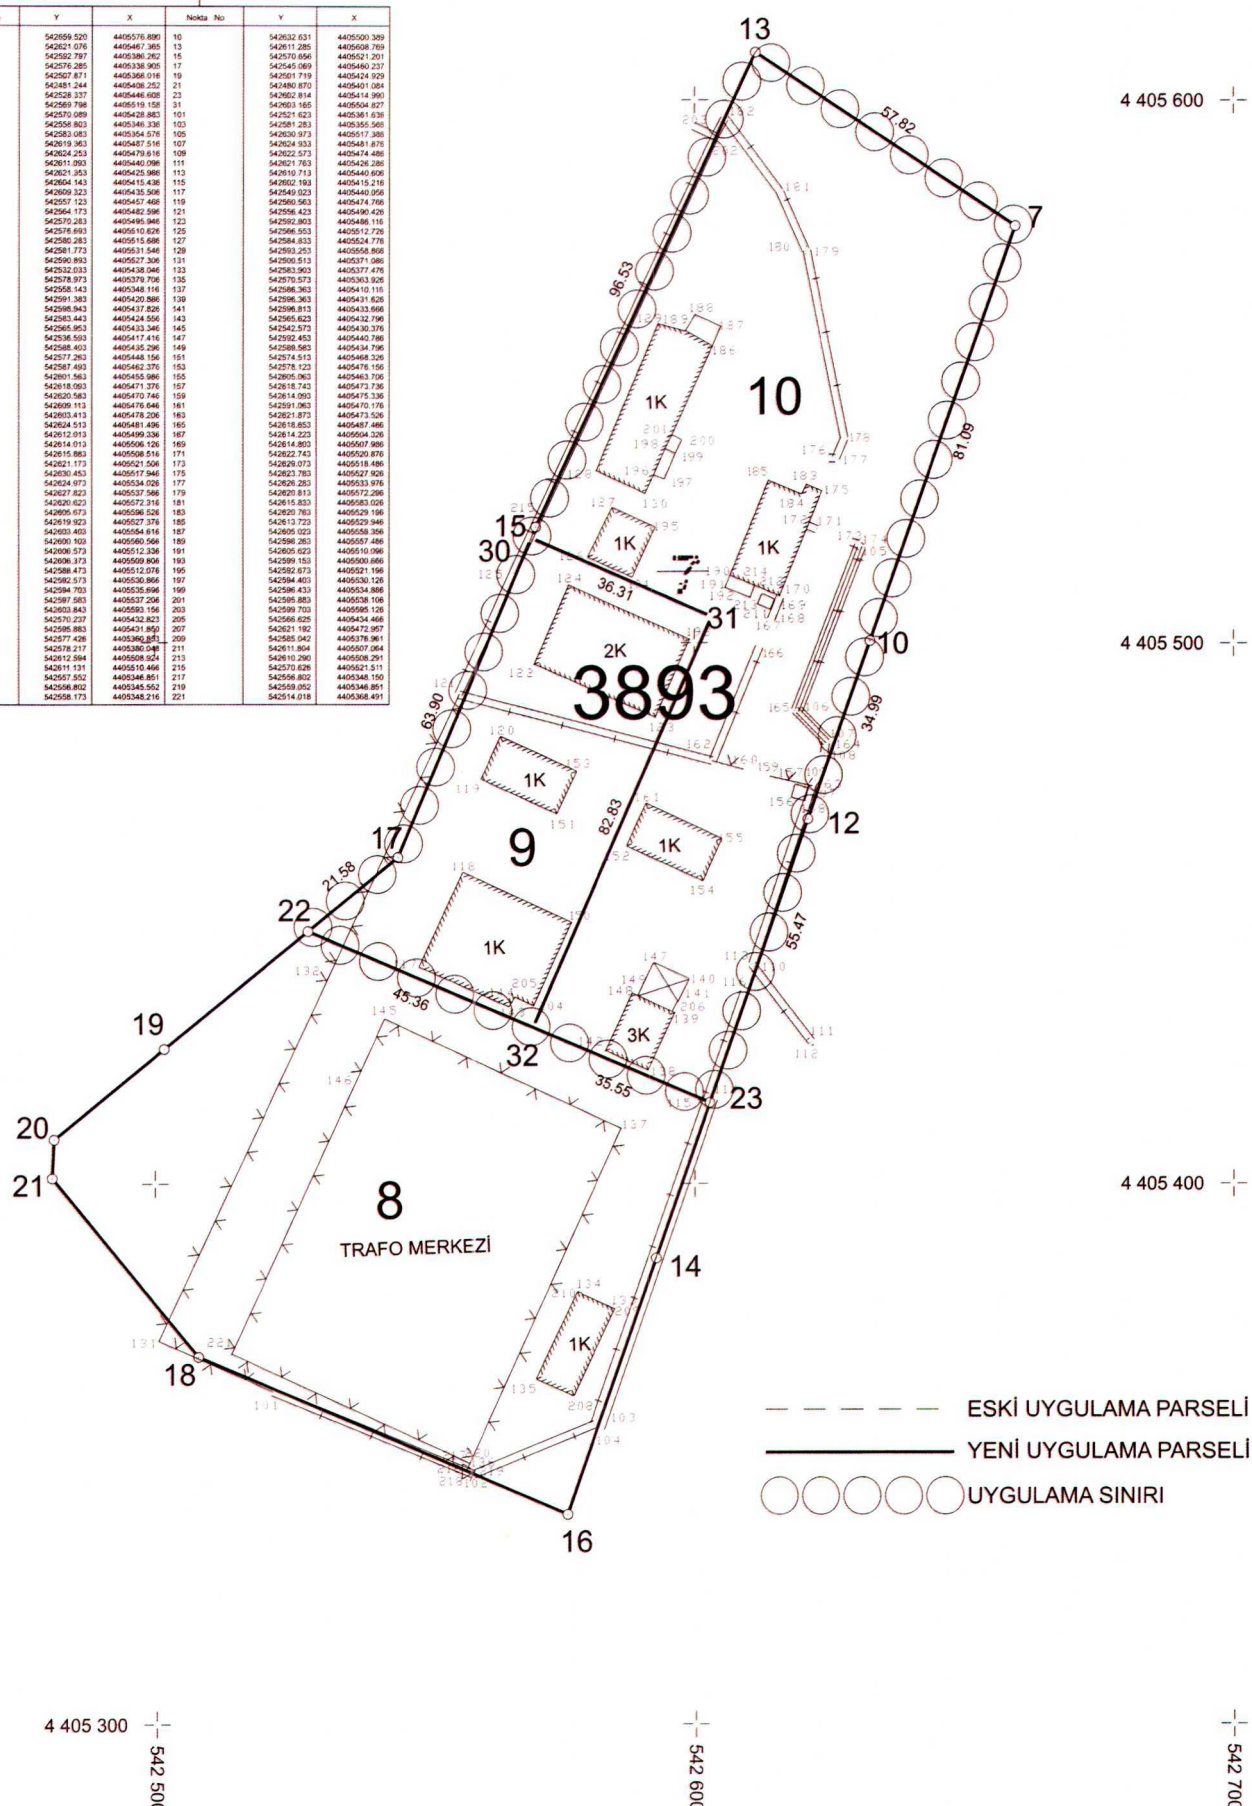

ADI SOYADI	DOZENLEYEN	UYGUNDUR	
	KONTROL EDEN	BELEDİYE ÖZEL İDARE PROJESİ İDARESİ	ONAYLAYAN
TARİH			
İMZA			

İli İlçesi Mahallesi Ada/Parsel	ESKİŞEHİR TEPEBAŞI ESKİBAĞLAR 3893/7
--	---

NoktaNo	Y	X	NoktaNo	Y	X
7	542659.520	4405576.890	10	542632.631	4405500.389
12	542621.076	4405467.365	13	542611.285	4405608.769
31	542603.165	4405504.827	23	542602.814	4405414.990
15	542570.656	4405521.201	32	542570.089	4405428.883
30	542569.798	4405519.158	17	542545.069	4405460.237
22	542528.337	4405446.608			

Ada	Parsel	Noktalar	HesapAlan
3893	7	22,17,15,13,7,10,12,23	11476.511
3893	9	30,31,32,22,17	3061.553
3893	10	30,15,13,7,10,12,23,32,31	8414.958

Toplam Tahsis	=	11476.51
Toplam İmar Ada Alanı	=	11476.51
Toplam Ortak Katılım Alanı	=	0.00
Toplam Düzenlemeye Giren (Dopal)	=	11476.51
Toplam Düzenlemeye Giren (Dopalma)	=	0.00
Toplam Kamulaştırılan Alan	=	0.00
Toplam Bağışlanan Alan	=	0.00
Toplam Kadastro Parsel Alanı	=	11476.51
Toplam Pay	=	11476.51

Düzenleme Ortaklık Payı Hesabı

Düzenlemeye Giren Alanlar (R1)	=	11476.51
Eski DOPO> Proje DOPOAlanlar (D1)	=	0.00
İmar Alanları (R2)	=	11476.51
Eski DOPO> Proje DOPOTahsisler (D2)	=	0.00
DOPAlınmayan Alanlar (R3)	=	0.00
Düzenleme Ortaklık Payı	=	$(R1 - D1 - R2 + D2 + R3) / (R1-D1)$

Ortak Katılım Oranı	=	0.0000000
Düzenleme Ortaklık Payı Oranı (DOPO)	=	0.0000000
DOPO(OKO ile birlikte)	=	0.0000000
Maksimum Dop Oranı	=	0.45

Ö Z E T C E T V E L İ

K A D A S T R O									İ M A R	
Ada/Par	Alan	Kamu.	Y.Terk	D.Girmeyen	Dopal	Dopalma	Dop	İ.Tahsis	AdaNo	Alan
3893/7	11476.51	-	-	-	15.79	-	-	15.79	3893	11476.51
		-	-	-	106.55	-	-	106.55		
		-	-	-	526.82	-	-	526.82		
		-	-	-	1053.65	-	-	1053.65		
		-	-	-	2107.30	-	-	2107.30		
		-	-	-	526.82	-	-	526.82		
		-	-	-	2705.15	-	-	2705.15		
		-	-	-	4.74	-	-	4.74		
		-	-	-	4.74	-	-	4.74		
		-	-	-	4.74	-	-	4.74		
		-	-	-	4.74	-	-	4.74		
		-	-	-	3.55	-	-	3.55		
		-	-	-	1.18	-	-	1.18		
		-	-	-	20.72	-	-	20.72		
		-	-	-	20.72	-	-	20.72		
		-	-	-	35.52	-	-	35.52		
		-	-	-	35.52	-	-	35.52		
		-	-	-	142.07	-	-	142.07		
		-	-	-	147.98	-	-	147.98		
		-	-	-	11.84	-	-	11.84		
		-	-	-	53.27	-	-	53.27		
		-	-	-	532.74	-	-	532.74		
		-	-	-	17.76	-	-	17.76		
		-	-	-	71.03	-	-	71.03		
		-	-	-	71.03	-	-	71.03		
		-	-	-	5.92	-	-	5.92		
		-	-	-	11.84	-	-	11.84		
		-	-	-	11.84	-	-	11.84		
		-	-	-	11.84	-	-	11.84		
		-	-	-	118.39	-	-	118.39		
		-	-	-	147.98	-	-	147.98		
		-	-	-	16.56	-	-	16.56		
		-	-	-	519.43	-	-	519.43		
		-	-	-	519.43	-	-	519.43		
		-	-	-	519.43	-	-	519.43		
		-	-	-	259.71	-	-	259.71		
		-	-	-	259.71	-	-	259.71		
		-	-	-	79.91	-	-	79.91		
		-	-	-	19.98	-	-	19.98		
		-	-	-	29.97	-	-	29.97		
		-	-	-	29.97	-	-	29.97		
		-	-	-	53.27	-	-	53.27		
		-	-	-	53.27	-	-	53.27		
		-	-	-	39.96	-	-	39.96		
		-	-	-	79.91	-	-	79.91		
		-	-	-	39.96	-	-	39.96		
		-	-	-	39.96	-	-	39.96		
		-	-	-	53.27	-	-	53.27		
		-	-	-	79.91	-	-	79.91		
		-	-	-	39.96	-	-	39.96		
		-	-	-	189.42	-	-	189.42		
		-	-	-	3.95	-	-	3.95		
		-	-	-	15.79	-	-	15.79		

K A D A S T R O T O P L A M L A R I									İ M A R	
Toplam Pay	Toplam Alan	Top Kamu	Toplam Y.Terk	Toplam D.Girmeyen	Toplam Dopal	Top. Düz. Giren Dopalma	Dop	Toplam Tahsis	Toplam Alan	
11476.51	11476.51	0.00	0.00	0.00	11476.51	-	0.00	11476.51	11476.51	

Düzenleme Ortaklık Payı Hesabı

Düzenlemeye Giren Alanlar (R1) = 11476.51
Eski DOPO> Proje DOPOAlanlar (D1) = 0.00
İmar Alanları (R2) = 11476.51
Eski DOPO> Proje DOPOTahsisler (D2) = 0.00
DOPAlınmayan Alanlar (R3) = 0.00
Düzenleme Ortaklık Payı = (R1 - D1 - R2 + D2 + R3) / (R1-D1)

Ortak Katılım Oranı = 0.0000000
Düzenleme Ortaklık Payı Oranı (DOPO) = 0.0000000
DOPOOKO ile birlikte) = 0.0000000
Maksimum Dop Oranı = 0.45

İLİ : ESKİŞEHİR SAYFA NO:1
İLÇESİ : TEPEBAŞI
KÖYÜ/MAHALLESİ::ESKİBAĞLAR
T.C. TEPEBAŞI BELEDİYESİ NOLUUYGULAMA SAHASI

Ö Z E T C E T V E L İ

K A D A S T R O									İ M A R	
Ada/Par	Alan	Kamu.	Y.Terk	D.Girmeyen	Dopal	Dopalma	Dop	İ.Tahsis	AdaNo	Alan
3893/7	11476.51	-	-	-	11476.51	-	0.00	11476.51	3893	11476.51

K A D A S T R O T O P L A M L A R I									İ M A R	
Toplam Pay	Toplam Alan	Top Kamu	Toplam Y.Terk	Toplam D.Girmeyen	Toplam Dopal	Top. Dopalma	Düz. Giren Dop	Toplam Tahsis	Toplam Alan	
11476.51	11476.51	0.00	-	0.00	11476.51	-	0.00	11476.51	11476.51	

Düzenleme Ortaklık Payı Hesabı

Düzenlemeye Giren Alanlar (R1) = 11476.51
Eski DOPO> Proje DOPOAlanlar (D1) = 0.00
İmar Alanları (R2) = 11476.51
Eski DOPO> Proje DOPOTahsisler (D2) = 0.00
DOPAlınmayan Alanlar (R3) = 0.00
Düzenleme Ortaklık Payı = (R1 - D1 - R2 + D2 + R3) / (R1-D1)

Ortak Katılım Oranı = 0.0000000
Düzenleme Ortaklık Payı Oranı (DOPO) = 0.0000000
DOPO(OKO ile birlikte) = 0.0000000
Maksimum Dop Oranı = 0.45

TEPEBAŞI BELEDİYE BAŞKANLIĞI-ESKİŞEHİR NI For Windows

Ö Z E T C E T V E L İ

K A D A S T R O

Ada/Par	Alan	EskiDop	Kamu.	Bağış.	D.Girmeyen	Dopal	Dopalma	Dop	İ.Tahsis
3893/7	11476.51	-	-	-	-	15.79	-	-	15.79
3893/7	11476.51	-	-	-	-	106.55	-	-	106.55
3893/7	11476.51	-	-	-	-	526.82	-	-	526.82
3893/7	11476.51	-	-	-	-	1053.65	-	-	1053.65
3893/7	11476.51	-	-	-	-	2107.30	-	-	2107.30
3893/7	11476.51	-	-	-	-	526.82	-	-	526.82
3893/7	11476.51	-	-	-	-	2705.15	-	-	2705.15
3893/7	11476.51	-	-	-	-	4.74	-	-	4.74
3893/7	11476.51	-	-	-	-	4.74	-	-	4.74
3893/7	11476.51	-	-	-	-	4.74	-	-	4.74
3893/7	11476.51	-	-	-	-	4.74	-	-	4.74
3893/7	11476.51	-	-	-	-	3.55	-	-	3.55
3893/7	11476.51	-	-	-	-	1.18	-	-	1.18
3893/7	11476.51	-	-	-	-	20.72	-	-	20.72
3893/7	11476.51	-	-	-	-	20.72	-	-	20.72
3893/7	11476.51	-	-	-	-	35.52	-	-	35.52
3893/7	11476.51	-	-	-	-	35.52	-	-	35.52
3893/7	11476.51	-	-	-	-	142.07	-	-	142.07
3893/7	11476.51	-	-	-	-	147.98	-	-	147.98
3893/7	11476.51	-	-	-	-	11.84	-	-	11.84
3893/7	11476.51	-	-	-	-	53.27	-	-	53.27
3893/7	11476.51	-	-	-	-	532.74	-	-	532.74
3893/7	11476.51	-	-	-	-	17.76	-	-	17.76
3893/7	11476.51	-	-	-	-	71.03	-	-	71.03
3893/7	11476.51	-	-	-	-	71.03	-	-	71.03
3893/7	11476.51	-	-	-	-	5.92	-	-	5.92
3893/7	11476.51	-	-	-	-	11.84	-	-	11.84
3893/7	11476.51	-	-	-	-	11.84	-	-	11.84
3893/7	11476.51	-	-	-	-	11.84	-	-	11.84
3893/7	11476.51	-	-	-	-	118.39	-	-	118.39
3893/7	11476.51	-	-	-	-	147.98	-	-	147.98
3893/7	11476.51	-	-	-	-	16.56	-	-	16.56
3893/7	11476.51	-	-	-	-	519.43	-	-	519.43
3893/7	11476.51	-	-	-	-	519.43	-	-	519.43
3893/7	11476.51	-	-	-	-	519.43	-	-	519.43
3893/7	11476.51	-	-	-	-	259.71	-	-	259.71
3893/7	11476.51	-	-	-	-	259.71	-	-	259.71
3893/7	11476.51	-	-	-	-	79.91	-	-	79.91
3893/7	11476.51	-	-	-	-	19.98	-	-	19.98
3893/7	11476.51	-	-	-	-	29.97	-	-	29.97
3893/7	11476.51	-	-	-	-	29.97	-	-	29.97
3893/7	11476.51	-	-	-	-	53.27	-	-	53.27
3893/7	11476.51	-	-	-	-	53.27	-	-	53.27
3893/7	11476.51	-	-	-	-	39.96	-	-	39.96
3893/7	11476.51	-	-	-	-	79.91	-	-	79.91
3893/7	11476.51	-	-	-	-	39.96	-	-	39.96
3893/7	11476.51	-	-	-	-	39.96	-	-	39.96
3893/7	11476.51	-	-	-	-	53.27	-	-	53.27
3893/7	11476.51	-	-	-	-	79.91	-	-	79.91
3893/7	11476.51	-	-	-	-	39.96	-	-	39.96
3893/7	11476.51	-	-	-	-	189.42	-	-	189.42
3893/7	11476.51	-	-	-	-	3.95	-	-	3.95
3893/7	11476.51	-	-	-	-	15.79	-	-	15.79

TOPLAMALAN : 11476.51 TOPLAMPAY : 11476.51 TOPLAMKAMULAŞTIRMA : 0.00 TOP. DÜZENLE. GİRMEYEN: 0.00 TOP. DÜZENLEMİYEN: 11476.51				K A D A S T R O K A Y I T L A R I Ö Z E T İ			SAYFA NO:1 İLİ :ESKİŞEHİR İLÇESİ :TEPEBAŞI KÖY/MAH. :ESKİBAĞLAR	
SNo	Pafta	Ada/Par	Alan	Hisse	Malik	Babası	Pay	Cinsi
37		3893/7	11476.51	1579/1147651	ATALAY ARAL	MUSTAFAZEKİ	15.79	
38		3893/7	11476.51	10655/1147651	TASFIYE HALİNDE ÖÇ JANT SAN.Tİ		106.55	
39		3893/7	11476.51	52682/1147651	PENBEGÖKÇEAYDOĞANBANAZ	MEHMET	526.82	
40		3893/7	11476.51	105365/1147651	AYHANAYDOĞAN	NAZİF	1053.65	
41		3893/7	11476.51	210730/1147651	MUSTAFAILGAZ	ŞENOL	2107.30	
42		3893/7	11476.51	52682/1147651	GÖKTUĞAYDOĞAN	MEHMET	526.82	
43		3893/7	11476.51	270516/1147651	KAMİL ÖZKEZER	ALİ İHSAN	2705.16	
44		3893/7	11476.51	474/1147651	ÜLKÜ KİŞİNBAY	MEHMETHULUSİ	4.74	
45		3893/7	11476.51	474/1147651	MEDİHAERNST	MEHMETHULUSİ	4.74	
46		3893/7	11476.51	474/1147651	NEBAHATATALAY	MEHMETHULUSİ	4.74	
47		3893/7	11476.51	474/1147651	NEZAHATYAZICIOĞLU	MEHMETHULUSİ	4.74	
48		3893/7	11476.51	355/1147651	ZEYNEPYAZICIOĞLU İZGİ	NAŞİT YALÇIN	3.55	
49		3893/7	11476.51	118/1147651	NEVİN YAZICIOĞLU	HALİT	1.18	
50		3893/7	11476.51	2072/1147651	AYŞE HANDEATAY	İBRAHİM TARIK	20.72	
51		3893/7	11476.51	2072/1147651	NEBİYE SERRASENCER	İBRAHİM TARIK	20.72	
52		3893/7	11476.51	7103/2295302	EYÜPCEMÖZKAYI	ZEKİ	35.52	
53		3893/7	11476.51	7103/2295302	BURAKÖZKAYI	ZEKİ	35.52	
1		3893/7	11476.51	14207/1147651	CAFERGÜVEN	ALİ	142.07	
2		3893/7	11476.51	14798/1147651	MEHMETVEDAT YÜCESAN	MEHMETALİ	147.98	
3		3893/7	11476.51	1184/1147651	BETÜL COŞKUN	MUSTAFAZEKİ	11.84	
4		3893/7	11476.51	5327/1147651	BESTEL BESİN TEKNOLOJİKÜRÜNLE		53.27	
5		3893/7	11476.51	53274/1147651	MEHMETCEMİL DOĞRU	HASAN	532.74	
6		3893/7	11476.51	1776/1147651	YILDIZ KOLLEKTİF ŞİRKETİ	HASAN	17.76	
7		3893/7	11476.51	7103/1147651	TURHANTÖRAL	SEYİT VEHBİ	71.03	
8		3893/7	11476.51	7103/1147651	NURHANALZAFER	SEYİT VEHBİ	71.03	
9		3893/7	11476.51	592/1147651	MİNE AKBAY	MAZHAR	5.92	
10		3893/7	11476.51	1184/1147651	T.C. TOPRAKMAHSÜLLERİOFİSİ		11.84	
11		3893/7	11476.51	1184/1147651	ALTAN GÜVENÇ	CEMİL	11.84	
12		3893/7	11476.51	1184/1147651	TUNCAYTÜRKMEN	CEMİL	11.84	
13		3893/7	11476.51	11839/1147651	MURATILGAZ	SAİT	118.39	
14		3893/7	11476.51	14798/1147651	PAK UN SAN. VE TİC. LTD. ŞTİ.		147.98	
15		3893/7	11476.51	1656/1147651	TEPEBAŞI BELEDİYESİ		16.56	
16		3893/7	11476.51	51943/1147651	ÜMRANKAHRAMAN	İSMAİL	519.43	
17		3893/7	11476.51	51943/1147651	MUSTAFAÇUMHURATILGAN	İBRAHİM	519.43	
18		3893/7	11476.51	51943/1147651	GÜLAYTIRPAN	İBRAHİM	519.43	
19		3893/7	11476.51	25971/1147651	DİDEM KOCAMAZ	AKIN	259.71	
20		3893/7	11476.51	25971/1147651	İSMAİL MURATKOCAMAZ	AKIN	259.71	
21		3893/7	11476.51	7991/1147651	İHSAN MURATOYMAN	REFİK MÜNİR	79.91	
22		3893/7	11476.51	1998/1147651	ÖMEROSMANPERÇİNEL	NAZMİ	19.98	
23		3893/7	11476.51	2997/1147651	MEHMETBERHANPERÇİNEL	ÖMEROSMAN	29.97	
24		3893/7	11476.51	2997/1147651	NAZMİ SELİM PERÇİNEL	ÖMEROSMAN	29.97	
25		3893/7	11476.51	5327/1147651	AYNURÖZAYDEMİR	İSMAİL	53.27	
26		3893/7	11476.51	5327/1147651	GÜNNURİKEN	İSMAİL	53.27	

TOPLAMALAN : 11476.51 TOPLAMPAY : 11476.51 TOPLAMKAMULAŞTIRMA : 0.00 TOP. DÜZENLE. GİRMEYEN: 0.00 TOP. DÜZENLEMEYBİREN: 11476.51				K A D A S T R O K A Y I T L A R I Ö Z E T İ			SAYFA NO:2 İLİ :ESKİŞEHİR İLÇESİ :TEPEBAŞI KÖY/MAH. :ESKİBAĞLAR	
SNo	Pafta	Ada/Par	Alan	Hisse	Malik	Babası	Pay	Cinsi
27		3893/7	11476.51	3996/1147651	FATMA CANANİMER	CEMİL	39.96	
28		3893/7	11476.51	7991/1147651	ŞELELE GERMİRLİ	HÜSEYİN	79.91	
29		3893/7	11476.51	3996/1147651	YALGIN KILIÇOĞLU	YALÇIN	39.96	
30		3893/7	11476.51	3996/1147651	SABRİ KILIÇOĞLU	YALÇIN	39.96	
31		3893/7	11476.51	5327/1147651	MEHMETBRAHİM YILMAZ	İSMAİL	53.27	
32		3893/7	11476.51	7991/1147651	AYDIN HASANPOLATKAN	HÜSEYİN	79.91	
33		3893/7	11476.51	3996/1147651	SİNEM ARSLAN	YALÇIN	39.96	
34		3893/7	11476.51	18942/1147651	OSMANBAŞKURT	HAMİT	189.42	
35		3893/7	11476.51	395/1147651	BETÜL ARAL COŞKUN	MUSTAFAZEKİ	3.95	
36		3893/7	11476.51	1579/1147651	ATAMANARAL	MUSTAFAZEKİ	15.79	

TEPEBAŞI BELEDİYE BAŞKANLIĞI-ESKİŞEHİR NI For Windows

İmar Adaları Listesi						SAYFA NO:1	
Sıra	AdaNo	Alan	Kalan	Pafta	Açıklama	Cinsi	Okof
1	3893/9	3061.55	0.00				
2	3893/10	8414.96	0.00				

TEPEBAŞI BELEDİYE BAŞKANLIĞI-ESKİŞEHİR Nİ For Windows

TOPLAMALAN : 11476.51 TOPLAMPAY : 11476.51 TOPLAMKAMULAŞTIRMA : 0.00 TOP. DÜZENLE GİRMEYEN: 0.00 TOP. DÜZENLEMİYEBİREN: 11476.51				MAL SAHİPLERİ ARAŞTIRMA VE ÖZET FORMU (KADASTROPARSELİNE SIRALI)					SAYFA NO:1 TOPLAMADA ALANI : 11476.51 O.KATILIM ORANI : 0.0000000 D.O.PAYI ORANI : 0.0000000			
K A D A S T R O								İ M A R				
SNo	Pafta	Ada/Par	Alan/Pay	Hisse	Malik/Baba Adı	Kamu	Dop/İTh	Ada/Par	Alan	Hisse	Pay	
37		3893/7	11476.51 15.79	1579 1147651	ATALAY ARAL MUSTAFAZEKİ	-	- 15.79	3893/9 3893/10	3061.55 8414.96	421/306155 1158/841496	4.21 11.58	
38		3893/7	11476.51 106.55	10655 1147651	TASFIYE HALİNDE ÖÇ JANT SAN.Tİ	-	- 106.55	3893/9 3893/10	3061.55 8414.96	2842/306155 7813/841496	28.42 78.13	
39		3893/7	11476.51 526.82	52682 1147651	PENBEGÖKÇEAYDOĞANBANAZ MEHMET	-	- 526.82	3893/9 3893/10	3061.55 8414.96	14054/306155 38628/841496	140.54 386.28	
40		3893/7	11476.51 1053.65	105365 1147651	AYHANAYDOĞAN NAZİF	-	- 1053.65	3893/9 3893/10	3061.55 8414.96	28108/306155 77257/841496	281.08 772.57	
41		3893/7	11476.51 2107.30	210730 1147651	MUSTAFAİLGAZ ŞENOL	-	- 2107.30	3893/9 3893/10	3061.55 8414.96	56216/306155 154514/841496	562.16 1545.14	
42		3893/7	11476.51 526.82	52682 1147651	GÖKTUĞAYDOĞAN MEHMET	-	- 526.82	3893/9 3893/10	3061.55 8414.96	14054/306155 38628/841496	140.54 386.28	
43		3893/7	11476.51 2705.16	270516 1147651	KAMİL ÖZKEZER ALİ İHSAN	-	- 2705.15	3893/9 3893/10	3061.55 8414.96	72165/306155 198350/841496	721.65 1983.50	
44		3893/7	11476.51 4.74	474 1147651	ÜLKÜ KİŞİNBAY MEHMETHULUSİ	-	- 4.74	3893/9 3893/10	3061.55 8414.96	126/306155 348/841496	1.26 3.48	
45		3893/7	11476.51 4.74	474 1147651	MEDİHAERNST MEHMETHULUSİ	-	- 4.74	3893/9 3893/10	3061.55 8414.96	126/306155 348/841496	1.26 3.48	
46		3893/7	11476.51 4.74	474 1147651	NEBAHATATALAY MEHMETHULUSİ	-	- 4.74	3893/9 3893/10	3061.55 8414.96	126/306155 348/841496	1.26 3.48	
47		3893/7	11476.51 4.74	474 1147651	NEZAHATYAZICIOĞLU MEHMETHULUSİ	-	- 4.74	3893/9 3893/10	3061.55 8414.96	126/306155 348/841496	1.26 3.48	
48		3893/7	11476.51 3.55	355 1147651	ZEYNEPYAZICIOĞLU İZGİ NAŞİT YALÇIN	-	- 3.55	3893/9 3893/10	3061.55 8414.96	95/306155 260/841496	0.95 2.60	
49		3893/7	11476.51 1.18	118 1147651	NEVİN YAZICIOĞLU HALİT	-	- 1.18	3893/9 3893/10	3061.55 8414.96	31/306155 87/841496	0.31 0.87	
50		3893/7	11476.51 20.72	2072 1147651	AYŞE HANDEATAY İBRAHİM TARIK	-	- 20.72	3893/9 3893/10	3061.55 8414.96	553/306155 1519/841496	5.53 15.19	
51		3893/7	11476.51 20.72	2072 1147651	NEBİYE SERRASENCER İBRAHİM TARIK	-	- 20.72	3893/9 3893/10	3061.55 8414.96	553/306155 1519/841496	5.53 15.19	
52		3893/7	11476.51 35.52	7103 2295302	EYÜPCEMÖZKAYI ZEKİ	-	- 35.52	3893/9 3893/10	3061.55 8414.96	947/306155 2605/841496	9.47 26.05	
53		3893/7	11476.51 35.52	7103 2295302	BURAKÖZKAYI ZEKİ	-	- 35.52	3893/9 3893/10	3061.55 8414.96	947/306155 2605/841496	9.47 26.05	
1		3893/7	11476.51 142.07	14207 1147651	CAFERGÜVEN ALİ	-	- 142.07	3893/9 3893/10	3061.55 8414.96	3790/306155 10417/841496	37.90 104.17	
2		3893/7	11476.51 147.98	14798 1147651	MEHMET/EDAT YÜCESAN MEHMETALİ	-	- 147.98	3893/9 3893/10	3061.55 8414.96	3948/306155 10850/841496	39.48 108.50	
3		3893/7	11476.51 11.84	1184 1147651	BETÜL COŞKUN MUSTAFAZEKİ	-	- 11.84	3893/9 3893/10	3061.55 8414.96	316/306155 868/841496	3.16 8.68	
4		3893/7	11476.51 53.27	5327 1147651	BESTEL BESİN TEKNOLOJİKÜRÜNLE	-	- 53.27	3893/9 3893/10	3061.55 8414.96	1421/306155 3906/841496	14.21 39.06	
5		3893/7	11476.51 532.74	53274 1147651	MEHMETCEMİL DOĞRU HASAN	-	- 532.74	3893/9 3893/10	3061.55 8414.96	14212/306155 39062/841496	142.12 390.62	
6		3893/7	11476.51 17.76	1776 1147651	YILDIZ KOLLEKTİF ŞİRKETİ HASAN	-	- 17.76	3893/9 3893/10	3061.55 8414.96	474/306155 1302/841496	4.74 13.02	
7		3893/7	11476.51 71.03	7103 1147651	TURHANTÖRAL SEYİT VEHBİ	-	- 71.03	3893/9 3893/10	3061.55 8414.96	1895/306155 5208/841496	18.95 52.08	
8		3893/7	11476.51 71.03	7103 1147651	NURHANLZAFER SEYİT VEHBİ	-	- 71.03	3893/9 3893/10	3061.55 8414.96	1895/306155 5208/841496	18.95 52.08	
9		3893/7	11476.51 5.92	592 1147651	MİNE AKBAY MAZHAR	-	- 5.92	3893/9 3893/10	3061.55 8414.96	158/306155 434/841496	1.58 4.34	
10		3893/7	11476.51 11.84	1184 1147651	T.C. TOPRAKMAHSÜLLERİOFİSİ	-	- 11.84	3893/9 3893/10	3061.55 8414.96	316/306155 868/841496	3.16 8.68	
11		3893/7	11476.51 11.84	1184 1147651	ALTAN GÜVENÇ CEMİL	-	- 11.84	3893/9 3893/10	3061.55 8414.96	316/306155 868/841496	3.16 8.68	
12		3893/7	11476.51 11.84	1184 1147651	TUNCAYTÜRKMEN CEMİL	-	- 11.84	3893/9 3893/10	3061.55 8414.96	316/306155 868/841496	3.16 8.68	

TOPLAMALAN : 11476.51		MAL SAHİPLERİ ARAŞTIRMA							SAYFA NO:2			
TOPLAMPAY : 11476.51		VE							TOPLAMADA ALANI : 11476.51			
TOPLAMKAMULAŞTIRMA : 0.00		ÖZET FORMU							O.KATILIM ORANI : 0.0000000			
TOP. DÜZENLE GİRMEYEN: 0.00		(KADASTROPARSELİNE SIRALI)							D.O.PAYI ORANI : 0.0000000			
TOP. DÜZENLEMEYİREN: 11476.51												
K A D A S T R O									İ M A R			
SNo	Pafta	Ada/Par	Alan/Pay	Hisse	Malik/Baba Adı	Kamu	Dop/İTh	Ada/Par	Alan	Hisse	Pay	
13		3893/7	11476.51 118.39	11839 1147651	MURATILGAZ SAİT	-	- 118.39	3893/9 3893/10	3061.55 8414.96	3158/306155 8681/841496	31.58 86.81	
14		3893/7	11476.51 147.98	14798 1147651	PAK UN SAN. VE TİC. LTD. ŞTİ.	-	- 147.98	3893/9 3893/10	3061.55 8414.96	3948/306155 10850/841496	39.48 108.50	
15		3893/7	11476.51 16.56	1656 1147651	TEPEBAŞI BELEDİYESİ	-	- 16.56	3893/9 3893/10	3061.55 8414.96	442/306155 1214/841496	4.42 12.14	
16		3893/7	11476.51 519.43	51943 1147651	ÜMRANKAHRAMAN İSMAIL	-	- 519.43	3893/9 3893/10	3061.55 8414.96	13857/306155 38086/841496	138.57 380.86	
17		3893/7	11476.51 519.43	51943 1147651	MUSTAFA CUMHURATILGAN İBRAHİM	-	- 519.43	3893/9 3893/10	3061.55 8414.96	13857/306155 38086/841496	138.57 380.86	
18		3893/7	11476.51 519.43	51943 1147651	GÜLAY TIRPAN İBRAHİM	-	- 519.43	3893/9 3893/10	3061.55 8414.96	13857/306155 38086/841496	138.57 380.86	
19		3893/7	11476.51 259.71	25971 1147651	DİDEM KOCAMAZ AKIN	-	- 259.71	3893/9 3893/10	3061.55 8414.96	6928/306155 19043/841496	69.28 190.43	
20		3893/7	11476.51 259.71	25971 1147651	İSMAIL MURAT KOCAMAZ AKIN	-	- 259.71	3893/9 3893/10	3061.55 8414.96	6928/306155 19043/841496	69.28 190.43	
21		3893/7	11476.51 79.91	7991 1147651	İHSAN MURATOYMAN REFİK MÜNİR	-	- 79.91	3893/9 3893/10	3061.55 8414.96	2132/306155 5859/841496	21.32 58.59	
22		3893/7	11476.51 19.98	1998 1147651	ÖMEROSMAN PERÇİNEL NAZMİ	-	- 19.98	3893/9 3893/10	3061.55 8414.96	533/306155 1465/841496	5.33 14.65	
23		3893/7	11476.51 29.97	2997 1147651	MEHMET ERHAN PERÇİNEL ÖMEROSMAN	-	- 29.97	3893/9 3893/10	3061.55 8414.96	799/306155 2198/841496	7.99 21.98	
24		3893/7	11476.51 29.97	2997 1147651	NAZMİ SELİM PERÇİNEL ÖMEROSMAN	-	- 29.97	3893/9 3893/10	3061.55 8414.96	799/306155 2198/841496	7.99 21.98	
25		3893/7	11476.51 53.27	5327 1147651	AYNUR ÖZAYDEMİR İSMAIL	-	- 53.27	3893/9 3893/10	3061.55 8414.96	1421/306155 3906/841496	14.21 39.06	
26		3893/7	11476.51 53.27	5327 1147651	GÜNNURE KEN İSMAIL	-	- 53.27	3893/9 3893/10	3061.55 8414.96	1421/306155 3906/841496	14.21 39.06	
27		3893/7	11476.51 39.96	3996 1147651	FATMA CANANİMER CEMİL	-	- 39.96	3893/9 3893/10	3061.55 8414.96	1066/306155 2930/841496	10.66 29.30	
28		3893/7	11476.51 79.91	7991 1147651	ŞELELE GERMİRLİ HÜSEYİN	-	- 79.91	3893/9 3893/10	3061.55 8414.96	2132/306155 5859/841496	21.32 58.59	
29		3893/7	11476.51 39.96	3996 1147651	YALGIN KILIÇOĞLU YALÇIN	-	- 39.96	3893/9 3893/10	3061.55 8414.96	1066/306155 2930/841496	10.66 29.30	
30		3893/7	11476.51 39.96	3996 1147651	SABRİ KILIÇOĞLU YALÇIN	-	- 39.96	3893/9 3893/10	3061.55 8414.96	1066/306155 2930/841496	10.66 29.30	
31		3893/7	11476.51 53.27	5327 1147651	MEHMET İBRAHİM YILMAZ İSMAIL	-	- 53.27	3893/9 3893/10	3061.55 8414.96	1421/306155 3906/841496	14.21 39.06	
32		3893/7	11476.51 79.91	7991 1147651	AYDIN HASAN POLATKAN HÜSEYİN	-	- 79.91	3893/9 3893/10	3061.55 8414.96	2132/306155 5859/841496	21.32 58.59	
33		3893/7	11476.51 39.96	3996 1147651	SİNEM ARSLAN YALÇIN	-	- 39.96	3893/9 3893/10	3061.55 8414.96	1066/306155 2930/841496	10.66 29.30	
34		3893/7	11476.51 189.42	18942 1147651	OSMAN BAŞKURT HAMİT	-	- 189.42	3893/9 3893/10	3061.55 8414.96	5053/306155 13889/841496	50.53 138.89	
35		3893/7	11476.51 3.95	395 1147651	BETÜL ARAL COŞKUN MUSTAFAZEKİ	-	- 3.95	3893/9 3893/10	3061.55 8414.96	105/306155 290/841496	1.05 2.90	
36		3893/7	11476.51 15.79	1579 1147651	ATAMANAARAL MUSTAFAZEKİ	-	- 15.79	3893/9 3893/10	3061.55 8414.96	421/306155 1158/841496	4.21 11.58	

TOPLAMALAN : 11476.51 TOPLAMPAY : 11476.51 TOPLAMKAMULAŞTIRMA : 0.00 TOP. DÜZENLE. GİRMEYEN: 0.00 TOP. DÜZENLEMİYEBİREN: 11476.51			T E S C İ L E E S A S D A Ğ I T I M C E T V E L İ (İ M A R P A R S E L İ N E S I R A L I)					SAYFA NO:1 TOPLAMADA ALANI : 11476.51 O.KATILIM ORANI : 0.0000000 D.O.PAYI ORANI : 0.0000000				
K A D A S T R O							İ M A R					
SNo	Pafta	Ada/Par	Alan	Hisse	Malik/Baba Adı	Kamu	Dop/İTh	Ada/Par	Alan	Hisse	Pay	
1		3893/7	11476.51	14207/1147651	CAFERGÜVEN	-	-	3893/9	3061.55	3790/306155	37.90	
2		3893/7	11476.51	142.07	ALİ	-	142.07					
3		3893/7	11476.51	14798/1147651	MEHMETVEDAT YÜCESAN	-	-			3948/306155	39.48	
4		3893/7	11476.51	147.98	MEHMETALİ	-	147.98					
5		3893/7	11476.51	1184/1147651	BETÜL COŞKUN	-	-			316/306155	3.16	
6		3893/7	11476.51	11.84	MUSTAFAZEKİ	-	11.84					
7		3893/7	11476.51	5327/1147651	BESTEL BESİN TEKNOLOJİKÜRÜNLE	-	-			1421/306155	14.21	
8		3893/7	11476.51	53.27		-	53.27					
9		3893/7	11476.51	53274/1147651	MEHMETCEMİL DOĞRU	-	-			14212/306155	142.12	
10		3893/7	11476.51	532.74	HASAN	-	532.74					
11		3893/7	11476.51	1776/1147651	YILDIZ KOLLEKTİF ŞİRKETİ	-	-			474/306155	4.74	
12		3893/7	11476.51	17.76	HASAN	-	17.76					
13		3893/7	11476.51	7103/1147651	TURHANTÖRAL	-	-			1895/306155	18.95	
14		3893/7	11476.51	71.03	SEYİT VEHBİ	-	71.03					
15		3893/7	11476.51	7103/1147651	NURHANALZAFER	-	-			1895/306155	18.95	
16		3893/7	11476.51	71.03	SEYİT VEHBİ	-	71.03					
17		3893/7	11476.51	592/1147651	MİNE AKBAY	-	-			158/306155	1.58	
18		3893/7	11476.51	5.92	MAZHAR	-	5.92					
19		3893/7	11476.51	1184/1147651	T.C. TOPRAKMAHSÜLLERİOFİSİ	-	-			316/306155	3.16	
20		3893/7	11476.51	11.84		-	11.84					
21		3893/7	11476.51	1184/1147651	ALTAN GÜVENÇ	-	-			316/306155	3.16	
22		3893/7	11476.51	11.84	CEMİL	-	11.84					
23		3893/7	11476.51	1184/1147651	TUNCAYTÜRKMEN	-	-			316/306155	3.16	
24		3893/7	11476.51	11.84	CEMİL	-	11.84					
25		3893/7	11476.51	11839/1147651	MURATILGAZ	-	-			3158/306155	31.58	
26		3893/7	11476.51	118.39	SAİT	-	118.39					
27		3893/7	11476.51	14798/1147651	PAK UN SAN. VE TİC. LTD. ŞTİ.	-	-			3948/306155	39.48	
28		3893/7	11476.51	147.98		-	147.98					
29		3893/7	11476.51	1656/1147651	TEPEBAŞI BELEDİYESİ	-	-			442/306155	4.42	
30		3893/7	11476.51	16.56		-	16.56					
31		3893/7	11476.51	51943/1147651	ÜMRANKAHRAMAN	-	-			13857/306155	138.57	
32		3893/7	11476.51	519.43	İSMAİL	-	519.43					
33		3893/7	11476.51	51943/1147651	MUSTAFACUMHURATILGAN	-	-			13857/306155	138.57	
34		3893/7	11476.51	519.43	İBRAHİM	-	519.43					
35		3893/7	11476.51	51943/1147651	GÜLAYTIRPAN	-	-			13857/306155	138.57	
36		3893/7	11476.51	519.43	İBRAHİM	-	519.43					
37		3893/7	11476.51	25971/1147651	DİDEM KOCAMAZ	-	-			6928/306155	69.28	
38		3893/7	11476.51	259.71	AKIN	-	259.71					
39		3893/7	11476.51	25971/1147651	İSMAİL MURATKOCAMAZ	-	-			6928/306155	69.28	
40		3893/7	11476.51	259.71	AKIN	-	259.71					
41		3893/7	11476.51	7991/1147651	İHSAN MURATOYMAN	-	-			2132/306155	21.32	
42		3893/7	11476.51	79.91	REFİK MÜNİR	-	79.91					
43		3893/7	11476.51	1998/1147651	ÖMEROSMANPERÇİNEL	-	-			533/306155	5.33	
44		3893/7	11476.51	19.98	NAZMİ	-	19.98					
45		3893/7	11476.51	2997/1147651	MEHMETSERHANPERÇİNEL	-	-			799/306155	7.99	
46		3893/7	11476.51	29.97	ÖMEROSMAN	-	29.97					
47		3893/7	11476.51	2997/1147651	NAZMİ SELİM PERÇİNEL	-	-			799/306155	7.99	
48		3893/7	11476.51	29.97	ÖMEROSMAN	-	29.97					
49		3893/7	11476.51	5327/1147651	AYNURÖZAYDEMİR	-	-			1421/306155	14.21	
50		3893/7	11476.51	53.27	İSMAİL	-	53.27					
51		3893/7	11476.51	5327/1147651	GÜNNÜREKEN	-	-			1421/306155	14.21	
52		3893/7	11476.51	53.27	İSMAİL	-	53.27					
53		3893/7	11476.51	3996/1147651	FATMA CANANİMER	-	-			1066/306155	10.66	
54		3893/7	11476.51	39.96	CEMİL	-	39.96					
55		3893/7	11476.51	7991/1147651	ŞELELE GERMİRLİ	-	-			2132/306155	21.32	
56		3893/7	11476.51	79.91	HÜSEYİN	-	79.91					
57		3893/7	11476.51	3996/1147651	YALGIN KILIÇOĞLU	-	-			1066/306155	10.66	
58		3893/7	11476.51	39.96	YALÇIN	-	39.96					
59		3893/7	11476.51	3996/1147651	SABRİ KILIÇOĞLU	-	-			1066/306155	10.66	
60		3893/7	11476.51	39.96	YALÇIN	-	39.96					
61		3893/7	11476.51	5327/1147651	MEHMETİBRAHİM YILMAZ	-	-			1421/306155	14.21	
62		3893/7	11476.51	53.27	İSMAİL	-	53.27					
63		3893/7	11476.51	7991/1147651	AYDIN HASANPOLATKAN	-	-			2132/306155	21.32	
64		3893/7	11476.51	79.91	HÜSEYİN	-	79.91					
65		3893/7	11476.51	3996/1147651	SİNEM ARSLAN	-	-			1066/306155	10.66	
66		3893/7	11476.51	39.96	YALÇIN	-	39.96					
67		3893/7	11476.51	18942/1147651	OSMANBAŞKURT	-	-			5053/306155	50.53	
68		3893/7	11476.51	189.42	HAMİT	-	189.42					
69		3893/7	11476.51	395/1147651	BETÜL ARAL COŞKUN	-	-			105/306155	1.05	
70		3893/7	11476.51	3.95	MUSTAFAZEKİ	-	3.95					
71		3893/7	11476.51	1579/1147651	ATAMANARAL	-	-			421/306155	4.21	
72		3893/7	11476.51	15.79	MUSTAFAZEKİ	-	15.79					
73		3893/7	11476.51	1579/1147651	ATALAY ARAL	-	-			421/306155	4.21	
74		3893/7	11476.51	15.79	MUSTAFAZEKİ	-	15.79					
75		3893/7	11476.51	10655/1147651	TASFIYE HALİNDE ÖÇ JANT SAN.Tİ	-	-			2842/306155	28.42	
76		3893/7	11476.51	106.55		-	106.55					
77		3893/7	11476.51	52682/1147651	PENBEGÖKÇEAYDOĞANBAZ	-	-			14054/306155	140.54	
78		3893/7	11476.51	526.82	MEHMET	-	526.82					
79		3893/7	11476.51	105365/1147651	AYHANAYDOĞAN	-	-			28108/306155	281.08	
80		3893/7	11476.51	1053.65	NAZİF	-	1053.65					
81		3893/7	11476.51	210730/1147651	MUSTAFAİLGAZ	-	-			56216/306155	562.16	
82		3893/7	11476.51	2107.30	ŞENOL	-	2107.30					
83		3893/7	11476.51	52682/1147651	GÖKTUĞAYDOĞAN	-	-			14054/306155	140.54	
84		3893/7	11476.51	526.82	MEHMET	-	526.82					

TOPLAMALAN : 11476.51 TOPLAMPAY : 11476.51 TOPLAMKAMULAŞTIRMA : 0.00 TOP. DÜZENLE GİRMEYEN: 0.00 TOP. DÜZENLEMİYİREN: 11476.51			T E S C İ L E E S A S D A Ğ I T I M C E T V E L İ (İ M A R P A R S E L İ N E S I R A L I)					SAYFA NO:2 TOPLAMADA ALANI : 11476.51 O.KATILIM ORANI : 0.0000000 D.O.PAYI ORANI : 0.0000000			
K A D A S T R O							İ M A R				
SNo	Pafta	Ada/Par	Alan	Hisse	Malik/Baba Adı	Kamu	Dop/İTh	Ada/Par	Alan	Hisse	Pay
43		3893/7	11476.51	270516/1147651	KAMİL ÖZKEZER	-	-			72165/306155	721.65
44		3893/7	11476.51	2705.16 474/1147651	ALİ İHSAN	-	2705.15			126/306155	1.26
45		3893/7	11476.51	4.74 474/1147651	ÜLKÜ KİŞİNBAY	-	-			126/306155	1.26
46		3893/7	11476.51	4.74 474/1147651	MEHMET HULUSİ	-	4.74			126/306155	1.26
47		3893/7	11476.51	4.74 474/1147651	MEDİHA ERNST	-	-			126/306155	1.26
48		3893/7	11476.51	4.74 474/1147651	MEHMET HULUSİ	-	4.74			126/306155	1.26
49		3893/7	11476.51	4.74 474/1147651	NEBAHATATALAY	-	-			126/306155	1.26
50		3893/7	11476.51	4.74 474/1147651	MEHMET HULUSİ	-	4.74			126/306155	1.26
51		3893/7	11476.51	355/1147651	NEZAHAT YAZICIOĞLU	-	-			95/306155	0.95
52		3893/7	11476.51	3.55 118/1147651	ZEYNEPYAZICIOĞLU İZGİ	-	3.55			31/306155	0.31
53		3893/7	11476.51	1.18 2072/1147651	NAŞİT YALÇIN	-	-			553/306155	5.53
54		3893/7	11476.51	20.72 2072/1147651	NEVİN YAZICIOĞLU	-	-			553/306155	5.53
55		3893/7	11476.51	20.72 7103/2295302	HALİT	-	20.72			947/306155	9.47
56		3893/7	11476.51	35.52 7103/2295302	EYÜP CEMÖZKAYI	-	-			947/306155	9.47
57		3893/7	11476.51	35.52 7103/2295302	ZEKİ	-	35.52			947/306155	9.47
58		3893/7	11476.51	35.52 7103/2295302	BURAKÖZKAYI	-	-			947/306155	9.47
59		3893/7	11476.51	35.52 7103/2295302	ZEKİ	-	35.52			947/306155	9.47
60		3893/7	11476.51	14207/1147651	CAFER GÜVEN	-	-	3893/10	8414.96	10417/841496	104.17
61		3893/7	11476.51	142.07 14798/1147651	ALİ	-	142.07			10850/841496	108.50
62		3893/7	11476.51	147.98 1184/1147651	MEHMET EDAT YÜCESAN	-	-			868/841496	8.68
63		3893/7	11476.51	11.84 5327/1147651	MEHMET ALİ	-	147.98			868/841496	8.68
64		3893/7	11476.51	53.27 5327/1147651	BETÜL COŞKUN	-	-			3906/841496	39.06
65		3893/7	11476.51	532.74 1776/1147651	BESTEL BESİN TEKNOLOJİK ÜRÜNLERİ	-	53.27			3906/841496	39.06
66		3893/7	11476.51	17.76 7103/1147651	MEHMET CEMİL DOĞRU	-	-			3906/841496	39.06
67		3893/7	11476.51	71.03 7103/1147651	HASAN	-	532.74			1302/841496	13.02
68		3893/7	11476.51	71.03 592/1147651	YILDIZ KOLLEKTİF ŞİRKETİ	-	17.76			5208/841496	52.08
69		3893/7	11476.51	5.92 1184/1147651	HASAN	-	71.03			5208/841496	52.08
70		3893/7	11476.51	11.84 1184/1147651	SEYİT VEHBİ	-	71.03			434/841496	4.34
71		3893/7	11476.51	11.84 1184/1147651	NURHANALZAHER	-	-			434/841496	4.34
72		3893/7	11476.51	11.84 1184/1147651	SEYİT VEHBİ	-	5.92			868/841496	8.68
73		3893/7	11476.51	11.84 1184/1147651	MİNE AKBAY	-	5.92			868/841496	8.68
74		3893/7	11476.51	11.84 1184/1147651	MAZAR	-	-			868/841496	8.68
75		3893/7	11476.51	11.84 1184/1147651	T.C. TOPRAKMAHSÜLLERİ OFİSİ	-	11.84			868/841496	8.68
76		3893/7	11476.51	11.84 1184/1147651	ALTAN GÜVENÇ	-	11.84			868/841496	8.68
77		3893/7	11476.51	11.84 1184/1147651	CEMİL	-	-			868/841496	8.68
78		3893/7	11476.51	11.84 1184/1147651	TUNCAY TÜRKMEN	-	11.84			868/841496	8.68
79		3893/7	11476.51	11.84 1184/1147651	CEMİL	-	-			868/841496	8.68
80		3893/7	11476.51	118.39 14798/1147651	MURATILGAZ	-	-			8681/841496	86.81
81		3893/7	11476.51	118.39 14798/1147651	SAİT	-	118.39			10850/841496	108.50
82		3893/7	11476.51	147.98 1656/1147651	PAK UN SAN. VE TİC. LTD. ŞTİ.	-	-			10850/841496	108.50
83		3893/7	11476.51	16.56 51943/1147651	TEPEBAŞI BELEDİYESİ	-	147.98			1214/841496	12.14
84		3893/7	11476.51	519.43 51943/1147651	ÜMRANKAHRAMAN	-	16.56			38086/841496	380.86
85		3893/7	11476.51	519.43 51943/1147651	İSMAİL	-	-			38086/841496	380.86
86		3893/7	11476.51	519.43 51943/1147651	MUSTAFA CUMHURATILGAN	-	519.43			38086/841496	380.86
87		3893/7	11476.51	519.43 51943/1147651	İBRAHİM	-	-			38086/841496	380.86
88		3893/7	11476.51	519.43 51943/1147651	GÜLAY TIRPAN	-	519.43			38086/841496	380.86
89		3893/7	11476.51	519.43 25971/1147651	İBRAHİM	-	-			38086/841496	380.86
90		3893/7	11476.51	259.71 25971/1147651	DİDEM KOCAMAZ	-	-			19043/841496	190.43
91		3893/7	11476.51	259.71 25971/1147651	AKIN	-	259.71			19043/841496	190.43
92		3893/7	11476.51	259.71 25971/1147651	İSMAİL MURAT KOCAMAZ	-	-			19043/841496	190.43
93		3893/7	11476.51	259.71 7991/1147651	AKIN	-	259.71			5859/841496	58.59
94		3893/7	11476.51	79.91 1998/1147651	İHSAN MURATOYMAN	-	-			5859/841496	58.59
95		3893/7	11476.51	19.98 2997/1147651	REFİK MÜNİR	-	79.91			1465/841496	14.65
96		3893/7	11476.51	29.97 2997/1147651	ÖMER OSMAN PERÇİNEL	-	19.98			2198/841496	21.98
97		3893/7	11476.51	29.97 2997/1147651	MEHMET BERHAN PERÇİNEL	-	-			2198/841496	21.98
98		3893/7	11476.51	29.97 2997/1147651	ÖMER OSMAN	-	29.97			2198/841496	21.98
99		3893/7	11476.51	29.97 2997/1147651	NAZMİ SELİM PERÇİNEL	-	-			2198/841496	21.98
100		3893/7	11476.51	29.97 5327/1147651	ÖMER OSMAN	-	29.97			3906/841496	39.06
101		3893/7	11476.51	53.27 5327/1147651	AYNUR ÖZAYDEMİR	-	-			3906/841496	39.06
102		3893/7	11476.51	53.27 5327/1147651	İSMAİL	-	53.27			3906/841496	39.06
103		3893/7	11476.51	53.27 3996/1147651	GÜNNÜREKEN	-	-			3906/841496	39.06
104		3893/7	11476.51	39.96 3996/1147651	İSMAİL	-	53.27			2930/841496	29.30
105		3893/7	11476.51	39.96 7991/1147651	FATMA CANANİMER	-	39.96			2930/841496	29.30
106		3893/7	11476.51	79.91 7991/1147651	CEMİL	-	-			5859/841496	58.59
107		3893/7	11476.51	79.91 3996/1147651	ŞEFALE GERMİRLİ	-	79.91			5859/841496	58.59
108		3893/7	11476.51	39.96 3996/1147651	HÜSEYİN	-	-			2930/841496	29.30
109		3893/7	11476.51	39.96 3996/1147651	YALGIN KILIÇOĞLU	-	39.96			2930/841496	29.30
110		3893/7	11476.51	39.96 3996/1147651	YALÇIN	-	-			2930/841496	29.30
111		3893/7	11476.51	39.96 3996/1147651	SABRİ KILIÇOĞLU	-	39.96			2930/841496	29.30
112		3893/7	11476.51	39.96 3996/1147651	YALÇIN	-	-			2930/841496	29.30
113		3893/7	11476.51	39.96 5327/1147651	MEHMET İBRAHİM YILMAZ	-	39.96			3906/841496	39.06

TOPLAMALAN : 11476.51 TOPLAMPAY : 11476.51 TOPLAMKAMULAŞTIRMA : 0.00 TOP. DÜZENLE, GİRMEYEN: 0.00 TOP. DÜZENLEMEYBİREN: 11476.51			T E S C İ L E E S A S D A Ğ İ T İ M C E T V E L İ (İ M A R P A R S E L İ N E S İ R A L I)					SAYFA NO:3 TOPLAMADA ALANI : 11476.51 O.KATILIM ORANI : 0.0000000 D.O.PAYI ORANI : 0.0000000			
K A D A S T R O								İ M A R			
SNo	Pafta	Ada/Par	Alan	Hisse	Malik/Baba Adı	Kamu	Dop/İTh	Ada/Par	Alan	Hisse	Pay
32		3893/7	11476.51	53.27 7991/1147651 79.91	İSMAİL AYDIN HASANPOLATKAN HÜSEYİN	-	53.27 -			5859/841496	58.59
33		3893/7	11476.51	3996/1147651 39.96	SİNEM ARSLAN YALÇIN	-	- 39.96			2930/841496	29.30
34		3893/7	11476.51	18942/1147651 189.42	OSMANBAŞKURT HAMİT	-	- 189.42			13889/841496	138.89
35		3893/7	11476.51	395/1147651 3.95	BETÜL ARAL COŞKUN MUSTAFAZEKİ	-	- 3.95			290/841496	2.90
36		3893/7	11476.51	1579/1147651 15.79	ATAMANARAL MUSTAFAZEKİ	-	- 15.79			1158/841496	11.58
37		3893/7	11476.51	1579/1147651 15.79	ATALAY ARAL MUSTAFAZEKİ	-	- 15.79			1158/841496	11.58
38		3893/7	11476.51	10655/1147651 106.55	TASFIYE HALİNDE OÇ JANT SAN.Tİ	-	- 106.55			7813/841496	78.13
39		3893/7	11476.51	52682/1147651 526.82	PENBEGÖKÇEAYDOĞANBAZ MEHMET	-	- 526.82			38628/841496	386.28
40		3893/7	11476.51	105365/1147651 1053.65	AYHANAYDOĞAN NAZİF	-	- 1053.65			77257/841496	772.57
41		3893/7	11476.51	210730/1147651 2107.30	MUSTAFAİLGAZ ŞENOL	-	- 2107.30			154514/841496	1545.14
42		3893/7	11476.51	52682/1147651 526.82	GÖKTUĞAYDOĞAN MEHMET	-	- 526.82			38628/841496	386.28
43		3893/7	11476.51	270516/1147651 2705.16	KAMİL ÖZKEZER ALİ İHSAN	-	- 2705.16			198350/841496	1983.50
44		3893/7	11476.51	474/1147651 4.74	ÜLKÜ KİŞİNBAZ MEHMETHULUSİ	-	- 4.74			348/841496	3.48
45		3893/7	11476.51	474/1147651 4.74	MEDİHAERNST MEHMETHULUSİ	-	- 4.74			348/841496	3.48
46		3893/7	11476.51	474/1147651 4.74	NEBAHATATALAY MEHMETHULUSİ	-	- 4.74			348/841496	3.48
47		3893/7	11476.51	474/1147651 4.74	NEZAHATYAZICIOĞLU MEHMETHULUSİ	-	- 4.74			348/841496	3.48
48		3893/7	11476.51	355/1147651 3.55	ZEYNEPYAZICIOĞLU İZGİ NAŞİT YALÇIN	-	- 3.55			260/841496	2.60
49		3893/7	11476.51	118/1147651 1.18	NEVİN YAZICIOĞLU HALİT	-	- 1.18			87/841496	0.87
50		3893/7	11476.51	2072/1147651 20.72	AYŞE HANDEATAY İBRAHİM TARIK	-	- 20.72			1519/841496	15.19
51		3893/7	11476.51	2072/1147651 20.72	NEBİYE SERRASENCER İBRAHİM TARIK	-	- 20.72			1519/841496	15.19
52		3893/7	11476.51	7103/2295302 35.52	EYÜPCEMÖZKAYI ZEKİ	-	- 35.52			2605/841496	26.05
53		3893/7	11476.51	7103/2295302 35.52	BURAKÖZKAYI ZEKİ	-	- 35.52			2605/841496	26.05

İLİ : ESKİŞEHİR
İLÇESİ : TEPEBAŞI
KÖY/MAH. : ESKİBAĞLAR
BELEDİYESİ : TEPEBAŞI
PAFTANO :

T E S C İ L
S A Y F A S I

SAYFA NO:1

ADANO: 3893

Clt	Syf	ParNo	Alan			Cinsi	Hisse	K A D A S T R O					
			He.	M2	Dm2			KAda	KPar	Cilt	Syf.	Maliki	Babası
		9	0	3061	55		316/306155	3893	7	0	-	ALTAN GÜVENÇ	CEMİL
						421/306155	3893	7	0	-	ATALAY ARAL	MUSTAFAZEKİ	
						421/306155	3893	7	0	-	ATAMANARAL	MUSTAFAZEKİ	
						2132/306155	3893	7	0	-	AYDIN HASANPOLATKAN	HÜSEYİN	
						28108/306155	3893	7	0	-	AYHANAYDOĞAN	NAZİF	
						1421/306155	3893	7	0	-	AYNURÖZAYDEMİR	İSMAIL	
						553/306155	3893	7	0	-	AYŞE HANDEATAY	İBRAHİM TARIK	
						1421/306155	3893	7	0	-	BESTEL BEŞİN TEKNOLOJİKÜRÜNLE		
						105/306155	3893	7	0	-	BETÜL ARAL COŞKUN	MUSTAFAZEKİ	
						316/306155	3893	7	0	-	BETÜL COŞKUN	MUSTAFAZEKİ	
						947/306155	3893	7	0	-	BURAKÖZKAYI	ZEKİ	
						3790/306155	3893	7	0	-	CAFERGÜVEN	ALİ	
						6928/306155	3893	7	0	-	DİDEM KOCAMAZ	AKIN	
						947/306155	3893	7	0	-	EYÜP CEMÖZKAYI	ZEKİ	
						1066/306155	3893	7	0	-	FATMA CANANİMER	CEMİL	
						14054/306155	3893	7	0	-	GÖKTUĞAYDOĞAN	MEHMET	
						13857/306155	3893	7	0	-	GÜLAY TIRPAN	İBRAHİM	
						1421/306155	3893	7	0	-	GÜNNÜREKEN	İSMAIL	
						2132/306155	3893	7	0	-	İHSAN MURATOYMAN	REFİK MÜNİR	
						6928/306155	3893	7	0	-	İSMAIL MURATKOCAMAZ	AKIN	
						72165/306155	3893	7	0	-	KAMİL ÖZKEZER	ALİ İHSAN	
						126/306155	3893	7	0	-	MEDİHAERNST	MEHMETHULUSİ	
						14212/306155	3893	7	0	-	MEHMETCEMİL DOĞRU	HASAN	
						1421/306155	3893	7	0	-	MEHMETİBRAHİM YILMAZ	İSMAIL	
						799/306155	3893	7	0	-	MEHMETSERHANPERÇİNEL	ÖMEROSMAN	
						3948/306155	3893	7	0	-	MEHMETVEDAT YÜCESAN	MEHMETALİ	
						158/306155	3893	7	0	-	MİNE AKBAY	MAZHAR	
						3158/306155	3893	7	0	-	MURATILGAZ	SAİT	
						13857/306155	3893	7	0	-	MUSTAFA CUMHURATILGAN	İBRAHİM	
						56216/306155	3893	7	0	-	MUSTAFA ILGAZ	ŞENOL	
						799/306155	3893	7	0	-	NAZMİ SELİM PERÇİNEL	ÖMEROSMAN	
						126/306155	3893	7	0	-	NEBAHATATALAY	MEHMETHULUSİ	
						553/306155	3893	7	0	-	NEBİYE SERRASENCER	İBRAHİM TARIK	
						31/306155	3893	7	0	-	NEVİN YAZICIOĞLU	HALİT	
						126/306155	3893	7	0	-	NEZAHATYAZICIOĞLU	MEHMETHULUSİ	
						1895/306155	3893	7	0	-	NURHANALZAFER	SEYİT VEHBİ	
						5053/306155	3893	7	0	-	OSMANBAŞKURT	HAMİT	
						533/306155	3893	7	0	-	ÖMEROSMANPERÇİNEL	NAZMİ	
						3948/306155	3893	7	0	-	PAK UN SAN. VE TİC. LTD. ŞTİ.		
						14054/306155	3893	7	0	-	PENBEGÖKÇEAYDOĞANBANAZ	MEHMET	
						1066/306155	3893	7	0	-	SABRİ KILIÇOĞLU	YALÇIN	
						1066/306155	3893	7	0	-	SİNEM ARSLAN	YALÇIN	
						2132/306155	3893	7	0	-	ŞELELE GERMİRLİ	HÜSEYİN	
						316/306155	3893	7	0	-	T.C. TOPRAKMAHSÜLLERİOFİSİ		
						2842/306155	3893	7	0	-	TASFİYE HALİNDE ÖÇ JANT SAN.Tİ		
						442/306155	3893	7	0	-	TEPEBAŞI BELEDİYESİ		
316/306155	3893	7	0	-	TUNCAYTÜRKMEN	CEMİL							
1895/306155	3893	7	0	-	TURHANTÖRAL	SEYİT VEHBİ							
126/306155	3893	7	0	-	ÜLKÜ KIŞINBAY	MEHMETHULUSİ							
13857/306155	3893	7	0	-	ÜMRANKAHRAMAN	İSMAIL							
1066/306155	3893	7	0	-	YALGIN KILIÇOĞLU	YALÇIN							
474/306155	3893	7	0	-	YILDIZ KOLLEKTİF ŞİRKETİ	HASAN							
95/306155	3893	7	0	-	ZEYNEPYAZICIOĞLU İZGİ	NAŞİT YALÇIN							
		10	0	8414	96		868/841496	3893	7	0	-	ALTAN GÜVENÇ	CEMİL
						1158/841496	3893	7	0	-	ATALAY ARAL	MUSTAFAZEKİ	
						1158/841496	3893	7	0	-	ATAMANARAL	MUSTAFAZEKİ	
						5859/841496	3893	7	0	-	AYDIN HASANPOLATKAN	HÜSEYİN	
						77257/841496	3893	7	0	-	AYHANAYDOĞAN	NAZİF	
						3906/841496	3893	7	0	-	AYNURÖZAYDEMİR	İSMAIL	
						1519/841496	3893	7	0	-	AYŞE HANDEATAY	İBRAHİM TARIK	
						3906/841496	3893	7	0	-	BESTEL BEŞİN TEKNOLOJİKÜRÜNLE		
						290/841496	3893	7	0	-	BETÜL ARAL COŞKUN	MUSTAFAZEKİ	
						868/841496	3893	7	0	-	BETÜL COŞKUN	MUSTAFAZEKİ	
						2605/841496	3893	7	0	-	BURAKÖZKAYI	ZEKİ	
						10417/841496	3893	7	0	-	CAFERGÜVEN	ALİ	
						19043/841496	3893	7	0	-	DİDEM KOCAMAZ	AKIN	
						2605/841496	3893	7	0	-	EYÜP CEMÖZKAYI	ZEKİ	
						2930/841496	3893	7	0	-	FATMA CANANİMER	CEMİL	
						38628/841496	3893	7	0	-	GÖKTUĞAYDOĞAN	MEHMET	
						38086/841496	3893	7	0	-	GÜLAY TIRPAN	İBRAHİM	
						3906/841496	3893	7	0	-	GÜNNÜREKEN	İSMAIL	
						5859/841496	3893	7	0	-	İHSAN MURATOYMAN	REFİK MÜNİR	

Clt	Syf	ParNo	Alan			Cinsi	Hisse	K A D A S T R O					
			He.	M2	Dm2			KAda	KPar	Cilt	Syf.	Maliki	Babası
							19043/841496	3893	7	0	-	İSMAİL MURATKOCAMAZ	AKIN
							198350/841496	3893	7	0	-	KAMİL ÖZKEZER	ALİ İHSAN
							348/841496	3893	7	0	-	MEDİHAERNST	MEHMETHULUSİ
							39062/841496	3893	7	0	-	MEHMETCEMİL DOĞRU	HASAN
							3906/841496	3893	7	0	-	MEHMETBRAHİM YILMAZ	İSMAİL
							2198/841496	3893	7	0	-	MEHMETSERHANPERÇİNEL	ÖMEROSMAN
							10850/841496	3893	7	0	-	MEHMETVEDAT YÜCESAN	MEHMETALİ
							434/841496	3893	7	0	-	MINE AKBAY	MAZHAR
							8681/841496	3893	7	0	-	MURATILGAZ	SAİT
							38086/841496	3893	7	0	-	MUSTAFACUMHURATILGAN	İBRAHİM
							154514/841496	3893	7	0	-	MUSTAFAILGAZ	ŞENOL
							2198/841496	3893	7	0	-	NAZMİ SELİM PERÇİNEL	ÖMEROSMAN
							348/841496	3893	7	0	-	NEBAHATATALAY	MEHMETHULUSİ
							1519/841496	3893	7	0	-	NEBİYE SERRASENCER	İBRAHİM TARIK
							87/841496	3893	7	0	-	NEVİN YAZICIOĞLU	HALİT
							348/841496	3893	7	0	-	NEZAHATYAZICIOĞLU	MEHMETHULUSİ
							5208/841496	3893	7	0	-	NURHANALZAFER	SEYİT VEHBİ
							13889/841496	3893	7	0	-	OSMANBAŞKURT	HAMİT
							1465/841496	3893	7	0	-	ÖMEROSMANPERÇİNEL	NAZMİ
							10850/841496	3893	7	0	-	PAK UN SAN. VE TİC. LTD. ŞTİ.	
							38628/841496	3893	7	0	-	PENBEGÖKÇEYDOĞANBANAZ	MEHMET
							2930/841496	3893	7	0	-	SABRİ KILIÇOĞLU	YALÇIN
							2930/841496	3893	7	0	-	SİNEM ARSLAN	YALÇIN
							5859/841496	3893	7	0	-	ŞELELE GERMİRLİ	HÜSEYİN
							868/841496	3893	7	0	-	T.C. TOPRAKMAHSÜLLERİOFİSİ	
							7813/841496	3893	7	0	-	TASFİYE HALİNDE ÖÇ JANT SAN.Tİ	
							1214/841496	3893	7	0	-	TEPEBAŞI BELEDİYESİ	
							868/841496	3893	7	0	-	TUNCAYTÜRKMEN	CEMİL
							5208/841496	3893	7	0	-	TURHANTÖRAL	SEYİT VEHBİ
							348/841496	3893	7	0	-	ÜLKÜ KİŞİNBAY	MEHMETHULUSİ
							38086/841496	3893	7	0	-	ÜMRANKAHRAMAN	İSMAİL
							2930/841496	3893	7	0	-	YALGIN KILIÇOĞLU	YALÇIN
							1302/841496	3893	7	0	-	YILDIZ KOLLEKTİF ŞİRKETİ	HASAN
							260/841496	3893	7	0	-	ZEYNEPYAZICIOĞLU İZGİ	NAŞİT YALÇIN

UYGULAMA SAHASI TAHSİS CETVELİ													SAYFA NO: 1
KADASTRO		İMAR ADA NO											K.Par T
Ada	Par	3893											
3893	7	11476.51											11476.51
Toplam		11476.51											11476.51

TEPEBAŞI BELEDİYE BAŞKANLIĞI-ESKİŞEHİR Nİ For Windows