

T.C
ESKİŞEHİR TEPEBAŞI BELEDİYESİ
ENCÜMEN KARARI

KARAR SAYISI : 913
KARAR TARİHİ : 29 / 05 / 2025
KARAR ÖZETİ : 18.Madde uygulaması

Plan ve Proje Müdürlüğü'nün 28 / 05 / 2025 tarih ve 148867 sayılı yazıları ve ekleri okunarak gereği görüldü.

İlimiz, Tepebaşı İlçesi, Yukarsöğütönü Mahallesinde 11182 ada 86, 87, 89, 90, 91, 92, 93, 95, 96, 97, 98, 99, 101, 104, 130 ve 131 numaralı parsellerin bulunduğu alanda 3194 Sayılı İmar Kanunun 18. Madde uygulaması yapılması planlanmaktadır.

a) Uygulamaya ilişkin esaslar

- I) 3194 Sayılı İmar Kanunu' nun 18. Madde ve 19. Maddesi
- II) Arazi ve Arsa Düzenlemeleri Hakkında Yönetmelik
- III) Planlı Alanlar İmar Yönetmeliği
- IV) Eskişehir Tepebaşı Belediyesi Revizyon Uygulama İmar Planı Plan Notları

b) Düzenleme Sınırı ve Düzenleme Ortaklık Payı Hesabı

Düzenleme ortaklık payı 0.0237650 olarak hesaplanmıştır. Uygulama sahasında düzenleme ortaklık payı sıfır olmadığı için uygulama alanındaki kapanan kadastral yollar belediye adına tescil edilmemiş, yoldan ihdas işlemi yapılmamıştır.


c) Mülkiyet Raporu

Söz konusu alana ilişkin mülkiyet raporları Eskişehir Kadastro Müdürlüğü tarafından onaylanmıştır.

d) İmar Planı

Eskişehir ili, Tepebaşı ilçesi, Yukarsöğütönü Mahallesi, mahalle yerleşik alanı sınırları dâhilinde UIP-26547332 Plan İşlem Numaralı 1/1000 ölçekli Uygulama İmar Planı, 06.09.2022 tarih ve 142 sayılı Eskişehir Tepebaşı Belediye Meclis Kararı ile kabul edilmiş olup 13.09.2022 tarih ve 403 sayılı Eskişehir Büyükşehir Belediye Meclis Kararı ile onaylanmıştır.

İlimiz, Tepebaşı İlçesi, Yukarsöğütönü Mahallesinde 11182 ada 86, 87, 89, 90, 91, 92, 93, 95, 96, 97, 98, 99, 101, 104, 130 ve 131 numaralı parsellerin bulunduğu alanda 3194 Sayılı İmar Kanunun 18. Madde uygulaması yapılması, konuyla ilgili olarak Tepebaşı Tapu Müdürlüğü' ne ilgili parseller hakkında beyan belirtilmesi konusunun kabulüne gereği için evrakın Plan ve Proje Müdürlüğü'ne gönderilmesine mevcut toplantıya katılanların "Oybirliğiyle" karar verildi.

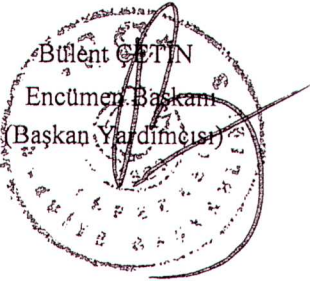

Encümen Başkanı
(Başkan Yardımcısı)



Fikriye GÜVEN ZAPTIYE
Üye




Yusuf KIZILDAĞ
Üye



İzzet Ayhan BOZKUŞ
Üye



Süleyman UĞUZ
Mali Hizmetler Müdürü

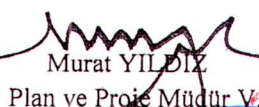

Murat YILDIZ
Plan ve Proje Müdürü V.



Ahmet ÖZKAN
Zabıta Müdürü



Yenal ÇUKUR
Yazı İşleri Müdürü
ASLI GIBİDİR.

T.C.
ESKİŞEHİR BÜYÜKŞEHİR BELEDİYESİ
ENCÜMEN KARARI

Karar No : 1929
Karar Tarihi : 02.07.2025

Büyükşehir Belediye Başkanı a. Genel Sekreter V. Mehmet Recai ERDİR başkanlığında, Üye Atılai DALGIÇ, Üye Nihat ÇUHADAR, Üye Fikriye GÜVEN ZAPTIYE, Üye Mustafa Çağrı KILIÇ, Üye Rıdvan ÖZEN, Yazı İşleri ve Kararlar Dairesi Başkan V. Sıla Senem BÜKÜLMEZ, Mali Hizmetler Dairesi Başkan V. Hülya DEVECİ, Makine İkmal Bakım ve Onarım Dairesi Başkan V. Tezcan AL, Emlak ve İstimlak Dairesi Başkanı Göksel EROL hazır olduğu halde Emlak ve İstimlak Dairesi Başkanlığının 27.06.2025 tarihli ve E-224583 sayılı yazısı ve ekleri okunarak gereği görüldü.

KARAR

Tepebaşı Belediye Başkanlığının 16.06.2025 tarihli ve 150394 sayılı yazısı ile yazı ekinde gönderilen, Yukarısöğütünü Mahallesi, 11182 ada, 86, 87, 89, 90, 91, 92, 93, 95, 96, 97, 98, 99, 101, 104, 130 ve 131 numaralı parselleri kapsayan alanda 3194 sayılı İmar Kanunu'nun 18. maddesi uyarınca hazırlanan ve Tepebaşı Belediye Encümeninin 29.05.2025 tarihli ve 913 sayılı Kararı ile kabul edilen parselasyon planının onaylanması talep edilmiştir.

Bahse konu alana ilişkin hazırlanan parselasyon planının yapılan incelemesi neticesinde;

Uygulama sınırı içerisinde; Yukarısöğütünü Mahallesi, 11182 ada, 86, 87, 89, 90, 91, 92, 93, 95, 96, 97, 98, 99, 101, 104, 130 ve 131 numaralı parsellerin tamamının yer aldığı,

Uygulama sahası içerisindeki imar adasının 1/1000 ölçekli Uygulama İmar Planında Ayrık nizam 2 Kat Konut Alanına isabet ettiği,

Uygulama sahası içerisinde kapanan kadastral yollar, düzenleme ortaklık payı oranı sıfır olmadığı için belediyesi adına yoldan ihdasen tescil işlemi yapılmadığı,

Uygulama sahasında Düzenleme Ortaklık Payı Oranının 0.0237650 olarak hesaplandığı,

Uygulama dosyasında Eskişehir Kadastro Müdürlüğüne onaylı mülkiyet raporu ve eklerinin bulunduğu,

Uygulamaya giren parsellerin kadastral altlığının sayısal ITRF-96 koordinat sisteminde olduğu hususları tespit edilmiştir.

Yukarıdaki açıklamalar ve Parselasyon Planı Açıklama Raporunda belirtilen hususlar çerçevesinde söz konusu parselasyon planının, 3194 sayılı İmar Kanunu'nun 18 ve 19. maddesi, 5216 sayılı Büyükşehir Belediyesi Kanunu'nun 7. maddesi (b) bendi ve Arazi ve Arsa Düzenlemeleri Hakkında Yönetmelik'in 25. maddesinin, 2. fıkrası uyarınca kabulüne; gereği için evrakın Emlak ve İstimlak Dairesi Başkanlığına gönderilmesine oy birliği ile karar verildi.

Mehmet Recai ERDİR
Büyükşehir Belediye Başkanı a.
Genel Sekreter V.

Atılai DALGIÇ
Üye

Nihat ÇUHADAR
Üye

Fikriye GÜVEN ZAPTIYE
Üye

Mustafa Çağrı KILIÇ
Üye

Rıdvan ÖZEN
Üye

Hülya DEVECİ
Mali Hizmetler Dai. Bşk. V.

Tezcan AL
Makine İkmal Bakım ve Onarım Dai. Bşk. V.

ASLI GİBİDİR

Sıla Senem BÜKÜLMEZ
Yazı İşleri ve Kararlar Dai. Bşk. V.




Sevgi TEKLEK
Yazı İşleri ve Kararlar
Şube Müdürü V.

Göksel EROL
Emlak ve İstimlak Dai. Bşk.

PARSELASYON PLANI

İLİ: ESKİŞEHİR
İLÇESİ: TEPEBAŞI
MAHALLESİ: YUKARIÖĞÜTÜNÜ
ADA/PARSEL: 1182 ADA

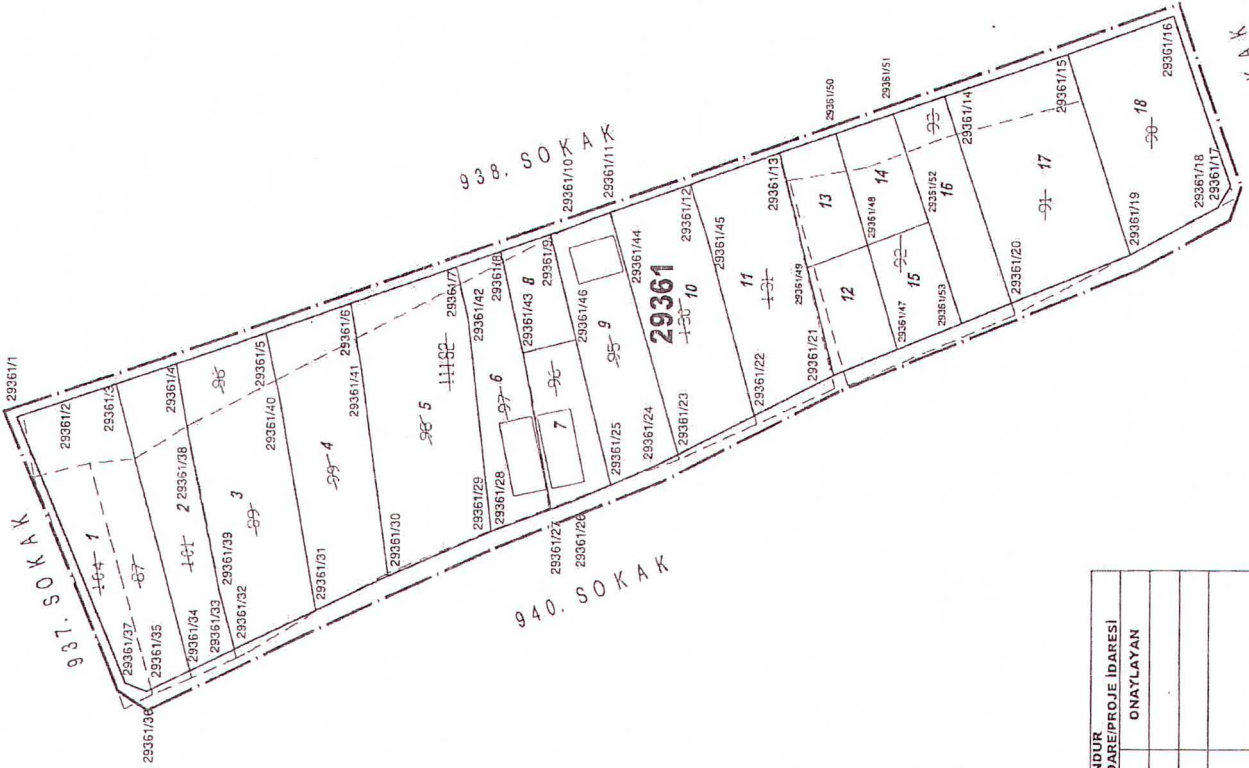

Büyükşehir Belediye
Encümeninin 02.07.2019 tarih
ve 1929 sayılı Kararı ile
kabul edilerek onaylanmıştır.

Turkuf Kirişçi
İmar ve Fotoğrafi
Yüksek Mühendisi


KADASTRO PARSELİ
DÜZENLEME SAHAŞI
İMAR PARSELİ

ADİ SOYADI	UYGUNDUR	
	BELEDİYE/ÖZEL İDARE/PROJE İDARESİ	KONTROL EDEN
TARİH	ONAYLAYAN	
İMZA	DÜZENLEYEN	
	Oruç TURKUF KIRIŞCI	

NoktaNo	Y	X
29361/1	536212.91	4410058.67
29361/2	536217.83	4410044.40
29361/3	536221.89	4410032.44
29361/4	536227.42	4410016.28
29361/5	536235.73	4409992.01
29361/6	536243.66	4409968.83
29361/7	536253.54	4409939.98
29361/8	536257.66	4409927.95
29361/9	536262.26	4409914.51
29361/10	536264.13	4409908.06
29361/11	536268.10	4409898.58
29361/12	536275.62	4409876.90
29361/13	536284.10	4409852.41
29361/14	536299.07	4409807.58
29361/15	536310.16	4409774.37
29361/16	536320.20	4409745.63
29361/17	536274.95	4409730.12
29361/18	536269.19	4409733.59
29361/19	536256.71	4409757.29
29361/20	536243.83	4409789.47
29361/21	536224.60	4409837.49
29361/22	536213.83	4409858.98
29361/23	536203.30	4409879.92
29361/24	536200.35	4409885.83
29361/25	536195.11	4409897.95
29361/26	536190.49	4409908.67
29361/27	536188.51	4409913.97
29361/28	536182.47	4409930.16
29361/29	536181.76	4409932.07
29361/30	536170.51	4409958.16
29361/31	536161.24	4409977.96
29361/32	536150.82	4410000.22
29361/33	536149.49	4410003.05
29361/34	536145.05	4410012.20
29361/35	536140.09	4410022.40
29361/36	536139.52	4410023.57
29361/37	536141.72	4410029.33
29361/38	536203.19	4410012.05
29361/39	536166.25	4410004.51
29361/40	536219.11	4409988.29
29361/41	536225.88	4409965.69
29361/42	536238.79	4409936.60
29361/43	536230.47	4409921.83
29361/44	536254.62	4409894.69
29361/45	536261.24	4409872.10
29361/46	536234.08	4409907.56
29361/47	536231.50	4409820.27
29361/48	536259.40	4409828.40
29361/49	536253.39	4409844.71
29361/50	536289.22	4409837.05
29361/51	536294.42	4409821.48
29361/52	536265.49	4409811.79
29361/53	536238.51	4409802.75

YUKARISÖĞÜTÖNÜ MAHALLESİ DÜZENLEME PROJE UYGULAMA SAHASI

İLİ:	ESKİŞEHİR
İLÇESİ:	TEPEBAŞI
MAHALLESİ:	YUKARISÖĞÜTÖNÜ

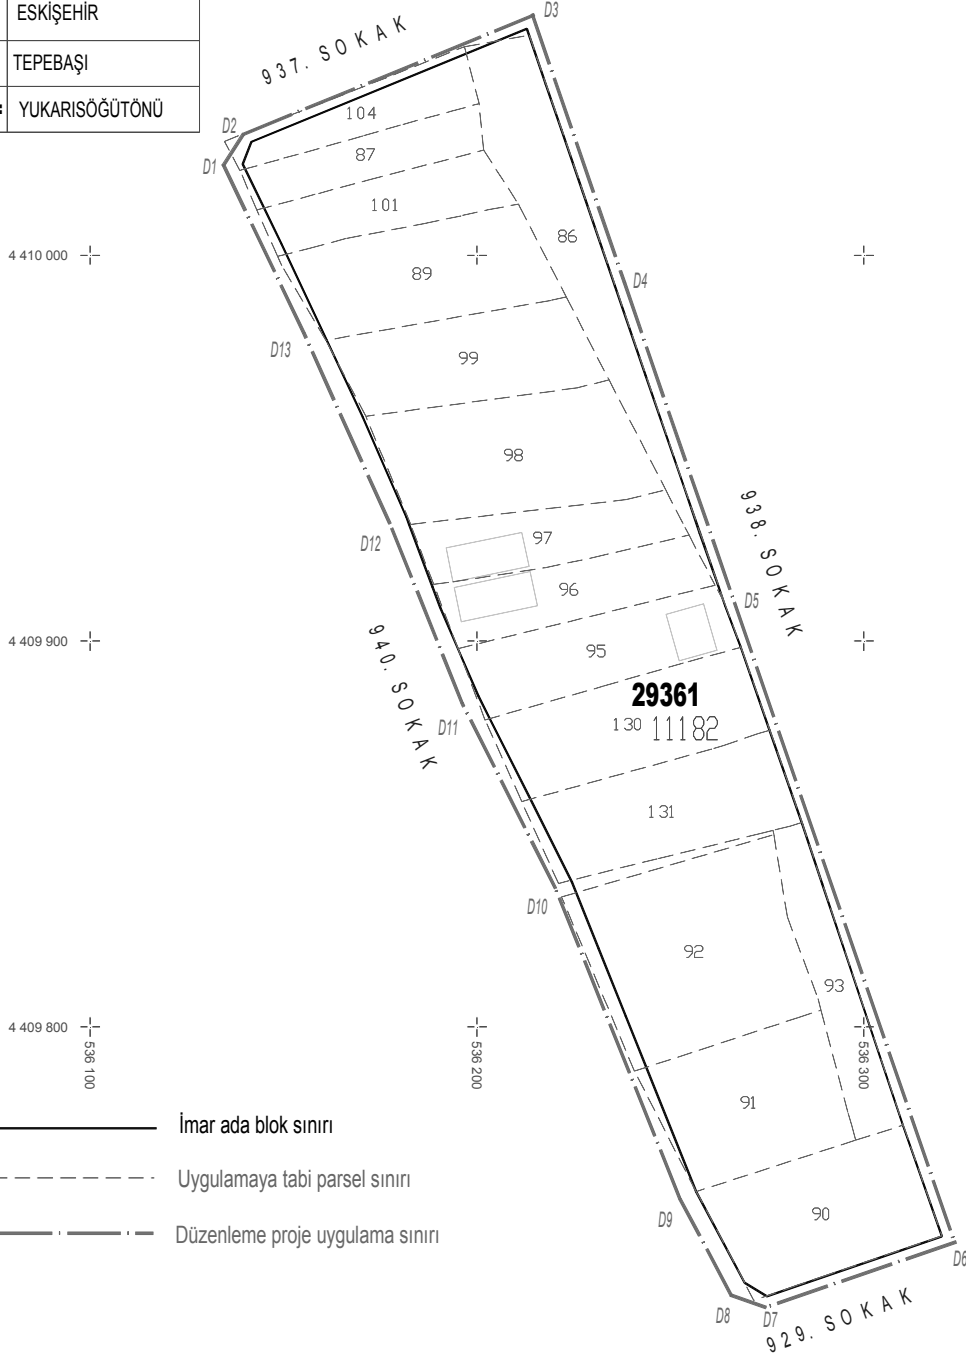

NoktaNo	Y	X	NoktaNo	Y	X
D6	536324.03	4409743.77	D7	536274.60	4409726.82
D5	536266.95	4409910.08	D8	536265.42	4409730.03
D9	536252.16	4409755.19	D4	536238.57	4409992.99
D10	536219.94	4409835.68	D3	536214.71	4410062.66
D11	536195.80	4409883.71	D12	536177.12	4409930.21
D13	536154.94	4409979.63	D2	536139.37	4410031.61
D1	536134.08	4410023.33			


Ada/Parsel	Noktalar	HesapAlan
DÜZENLEME SINIRI	D1,D2,D3,D4,D5,D6,D7,D8,D9,D10,D11,D12,D13	24779.88

ELİPSOİD: GRS80
DATUM: ITRF96
PROJEKSİYON: UTM (3)
DİLİM ORTA MERİDYENİ: 30

	DÜZENLEYEN	UYGUNDUR BELEDİYE/ÖZEL İDARE/PROJE İDARESİ		KONTROL EDİLMİŞTİR.
	SHKMB	KONTROL EDEN	ONAYLAYAN	KADASTRO MÜDÜRLÜĞÜ
ADI SOYADI				
TARİH				
İMZA				

PARSELASYON PLANI

İLİ: ESKİŞEHİR
İLÇESİ: TEPEBAŞI
MAHALLESİ: YUKARISÖĞÜTÖNÜ
ADA/PARSEL: 1182 ADA

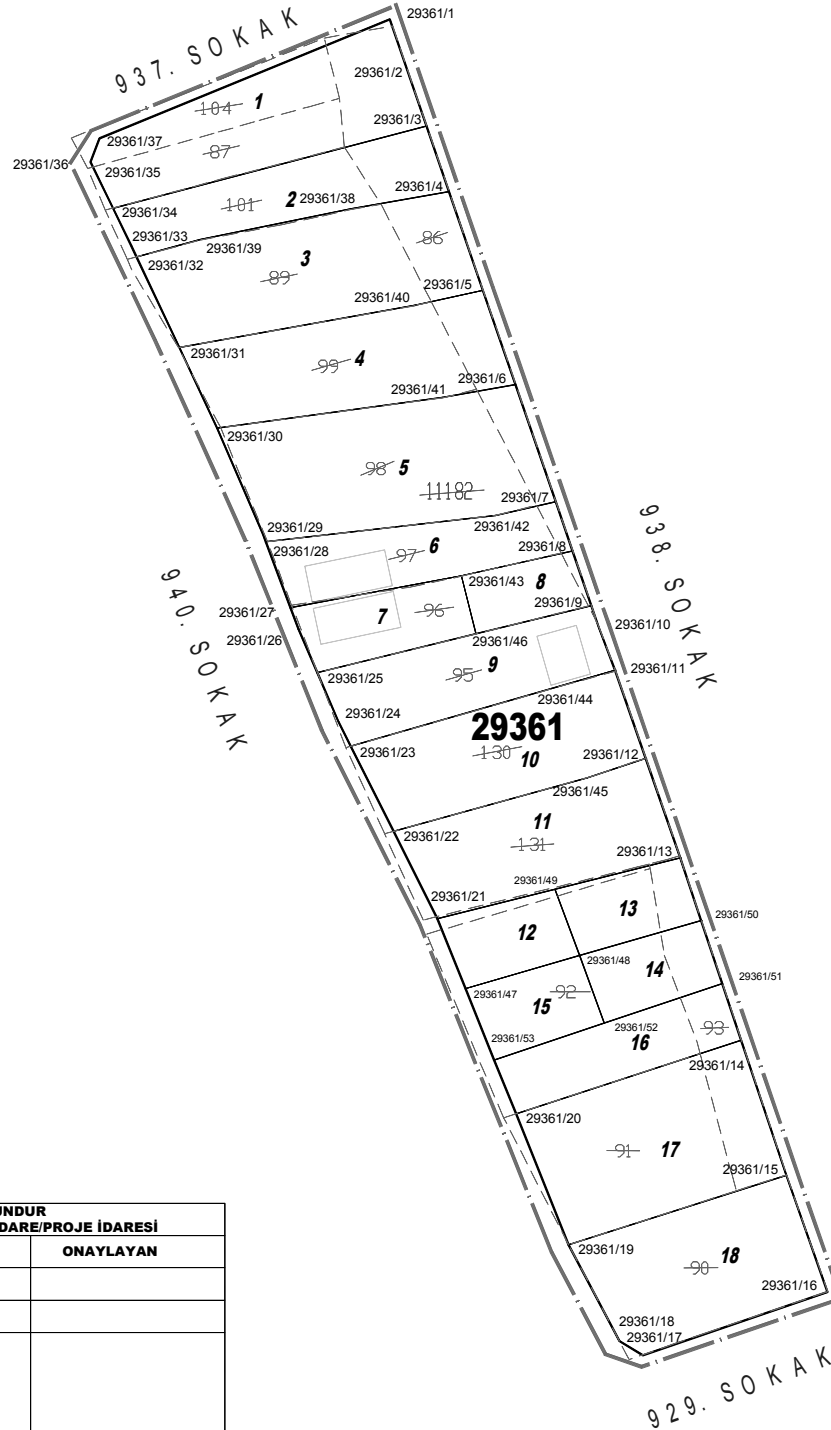

----- KADASTRO PARSELİ
 - - - - - DÜZENLEME SAHASI
 _____ İMAR PARSELİ


NoktaNo	Y	X
29361/1	536212.91	4410058.67
29361/2	536217.83	4410044.30
29361/3	536221.89	4410032.44
29361/4	536227.42	4410016.28
29361/5	536235.73	4409992.01
29361/6	536243.66	4409968.83
29361/7	536253.54	4409939.98
29361/8	536257.66	4409927.95
29361/9	536262.26	4409914.51
29361/10	536264.13	4409909.06
29361/11	536268.10	4409898.58
29361/12	536275.62	4409876.90
29361/13	536284.10	4409852.41
29361/14	536299.07	4409807.58
29361/15	536310.16	4409774.37
29361/16	536320.20	4409745.63
29361/17	536274.95	4409730.12
29361/18	536269.19	4409733.59
29361/19	536256.71	4409757.29
29361/20	536243.83	4409789.47
29361/21	536224.60	4409837.49
29361/22	536213.83	4409858.98
29361/23	536203.30	4409879.92
29361/24	536200.35	4409885.83
29361/25	536195.11	4409897.95
29361/26	536190.49	4409908.67
29361/27	536188.51	4409913.97
29361/28	536182.47	4409930.16
29361/29	536181.76	4409932.07
29361/30	536170.51	4409958.16
29361/31	536161.24	4409977.96
29361/32	536150.82	4410000.22
29361/33	536149.49	4410003.05
29361/34	536145.05	4410012.20
29361/35	536140.09	4410022.40
29361/36	536139.52	4410023.57
29361/37	536141.72	4410029.33
29361/38	536203.19	4410012.05
29361/39	536166.25	4410004.51
29361/40	536219.11	4409988.29
29361/41	536225.88	4409965.69
29361/42	536238.79	4409936.60
29361/43	536230.47	4409921.83
29361/44	536254.62	4409894.69
29361/45	536261.24	4409872.10
29361/46	536234.08	4409907.56
29361/47	536231.50	4409820.27
29361/48	536259.40	4409828.40
29361/49	536253.39	4409844.71
29361/50	536289.22	4409837.05
29361/51	536294.42	4409821.48
29361/52	536265.49	4409811.79
29361/53	536238.51	4409802.75



	DÜZENLEYEN	UYGUNDUR BELEDİYE/ÖZEL İDARE/PROJE İDARESİ	
		KONTROL EDEN	ONAYLAYAN
ADI SOYADI			
TARİH			
İMZA			

Ölçü Kroki No:1

Ek-17

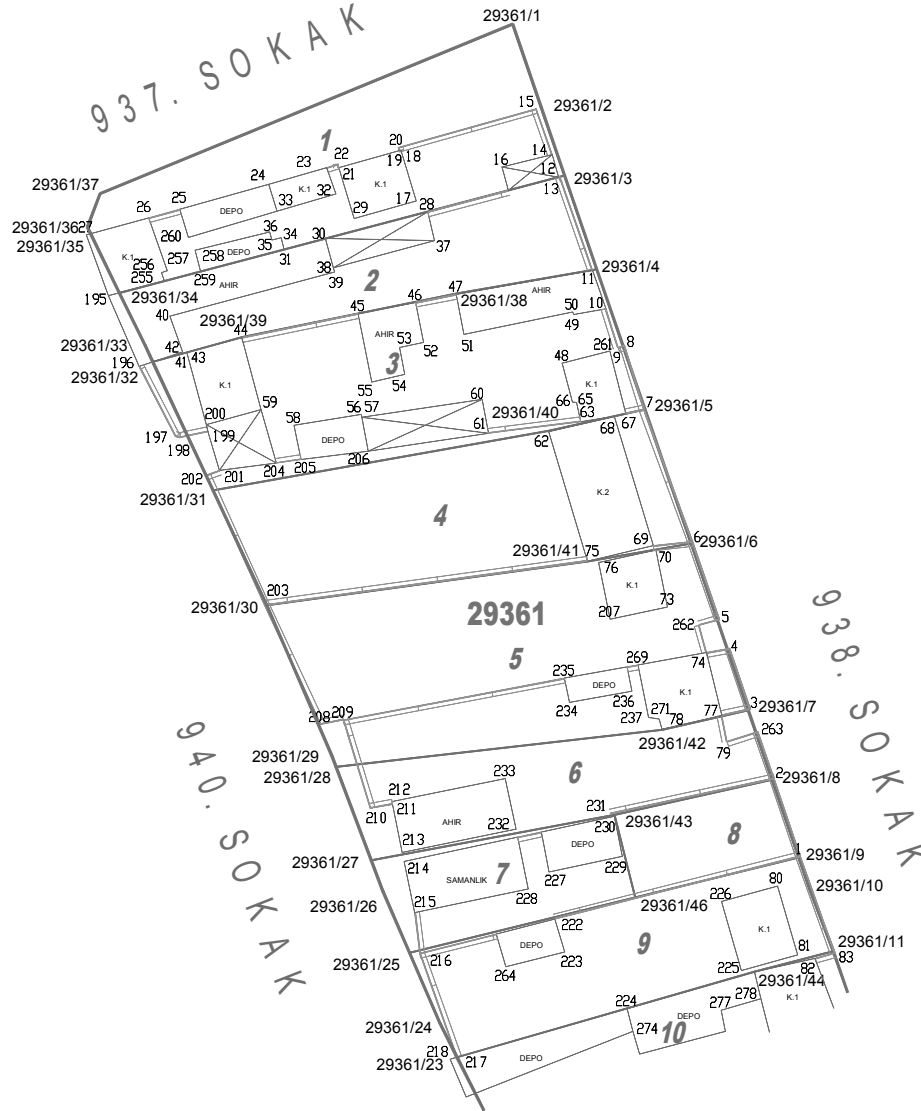

Datum: 30
Projeksiyon: Itrf-96


Nokta No Y X MK

KOORDİNATLARI
EKTEDİR

İLİ:	Eskişehir		DÜZENLEYEN	UYGUNDUR BELEDİYE/ÖZEL İDARE		KADASTRO MÜDÜRLÜĞÜ
İLÇESİ:	Tepebaşı		SHKMB	KONTROL EDEN	ONAYLAYAN	KONTROL EDEN
MAH/KÖY:	Yukarısöğütönü	ADI-SOYADI				
PAFTA NO:	İ25-A-22-D-4-B	TARİH				
ADA/PARSEL NO:	29361 Ada	İMZA				

Ölçü Krokisi No:2

Ek-17

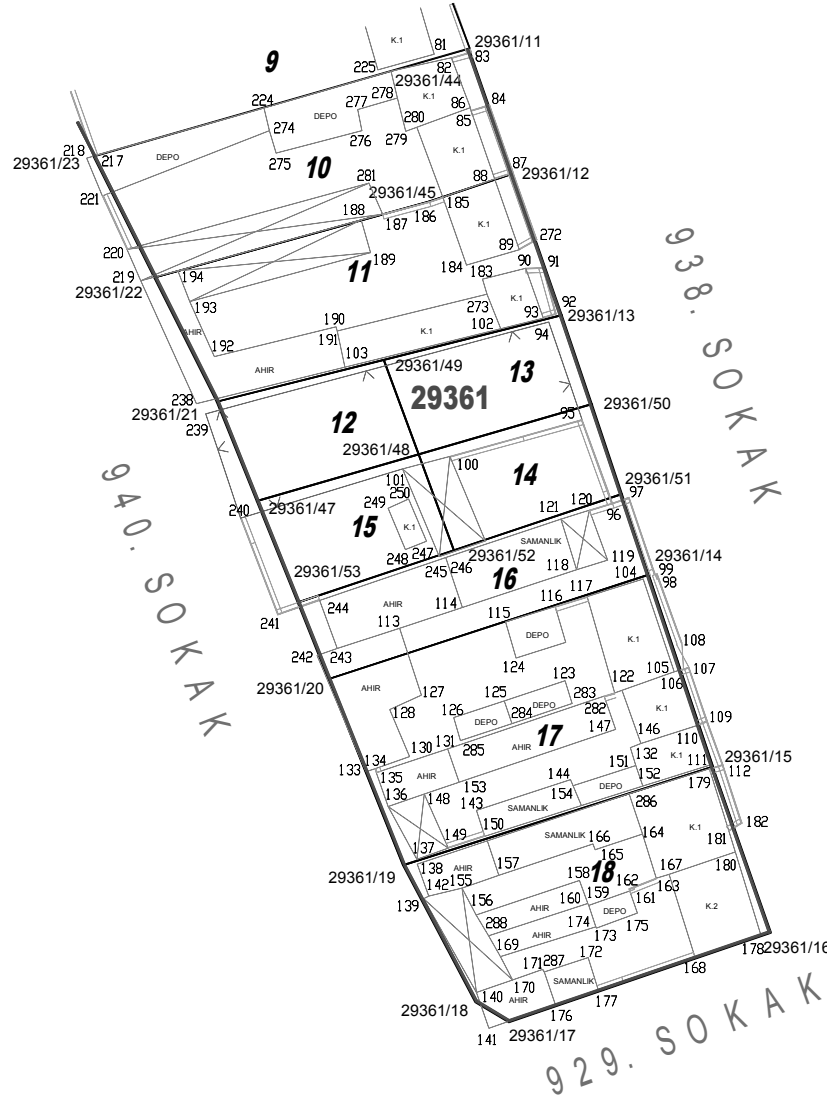

Datum: 30
Projeksiyon: ltrf-96

Nokta No Y X MK

KOORDİNATLARI
EKTEDİR

İLİ:	Eskişehir		DÜZENLEYEN	UYGUNDUR BELEDİYE/ÖZEL İDARE		KADASTRO MÜDÜRLÜĞÜ
İLÇESİ:	Tepebaşı		SHKMB	KONTROL EDEN	ONAYLAYAN	KONTROL EDEN
MAH/KÖY:	Yukarısöğütönü	ADI-SOYADI				
PAFTA NO:	İ25-A-22-D-4-B	TARİH				
ADA/PARSEL NO:	29361 Ada	İMZA				

ALAN HESABI

İli İlçesi Mahallesi Ada/Parsel	Eskişehir Tepebaşı Yukarı Söğütönü 29361 Ada
--	---

NoktaNo	Y	X	NoktaNo	Y	X
29361/16	536320.20	4409745.63	29361/15	536310.16	4409774.37
29361/14	536299.07	4409807.58	29361/51	536294.42	4409821.48
29361/50	536289.22	4409837.05	29361/13	536284.10	4409852.41
29361/12	536275.62	4409876.90	29361/17	536274.95	4409730.12
29361/18	536265.19	4409733.59	29361/11	536268.10	4409898.58
29361/52	536265.49	4409811.79	29361/10	536264.13	4409909.06
29361/9	536262.26	4409914.51	29361/45	536261.24	4409872.10
29361/48	536259.40	4409828.40	29361/8	536257.66	4409927.95
29361/19	536256.71	4409757.29	29361/44	536254.62	4409894.69
29361/7	536253.54	4409939.98	29361/49	536253.39	4409844.71
29361/20	536243.83	4409789.47	29361/6	536243.66	4409968.83
29361/42	536238.79	4409936.60	29361/53	536243.51	4409802.75
29361/5	536235.73	4409992.01	29361/46	536234.08	4409907.56
29361/47	536231.50	4409820.27	29361/43	536230.47	4409921.83
29361/4	536227.42	4410016.28	29361/41	536225.88	4409965.69
29361/21	536224.60	4409837.49	29361/3	536221.89	4410032.44
29361/40	536219.11	4409988.29	29361/2	536217.83	4410044.30
29361/22	536213.83	4409858.98	29361/1	536212.91	4410058.67
29361/23	536203.30	4409879.92	29361/38	536203.19	4410012.05
29361/24	536200.35	4409885.83	29361/25	536195.11	4409897.95
29361/26	536190.49	4409908.67	29361/27	536188.51	4409913.97
29361/28	536182.47	4409930.16	29361/29	536181.76	4409932.07
29361/30	536170.51	4409958.16	29361/39	536166.25	4410004.51
29361/31	536161.24	4409977.96	29361/32	536150.82	4410000.22
29361/33	536149.49	4410003.05	29361/34	536145.05	4410012.20
29361/37	536141.72	4410029.33	29361/35	536140.09	4410022.40
29361/36	536139.52	4410023.57			

Ada	Parsel	Noktalar	HesapAlan	Ada	Parsel	Noktalar	HesapAlan
29361		29361/1,29361/2,29361/3, 29361/4,29361/5,29361/6, 29361/7,29361/8,29361/9, 29361/10,29361/11, 29361/12,29361/13, 29361/14,29361/15, 29361/16,29361/17, 29361/18,29361/19, 29361/20,29361/21, 29361/22,29361/23, 29361/24,29361/25, 29361/26,29361/27, 29361/28,29361/29, 29361/30,29361/31, 29361/32,29361/33, 29361/34,29361/35, 29361/36,29361/37, 29361/47,29361/50, 29361/51,29361/53	21760.57	29361	6	29361/42 29361/7,29361/8, 29361/27,29361/28, 29361/42,29361/43 29361/25,29361/26, 29361/27,29361/43, 29361/46 29361/8,29361/9, 29361/43,29361/46 29361/19,29361/10, 29361/11,29361/23, 29361/24,29361/25, 29361/26,29361/27, 29361/44	1023.48
				29361	7	29361/12,29361/13, 29361/14,29361/15, 29361/16,29361/17, 29361/18,29361/19, 29361/20,29361/21, 29361/22,29361/23, 29361/24,29361/25, 29361/26,29361/27, 29361/28,29361/29, 29361/30,29361/31, 29361/32,29361/33, 29361/34,29361/35, 29361/36,29361/37, 29361/47,29361/50, 29361/51,29361/53	659.00
				29361	8	29361/18,29361/19, 29361/20,29361/21, 29361/22,29361/23, 29361/24,29361/25, 29361/26,29361/27, 29361/28,29361/29, 29361/30,29361/31, 29361/32,29361/33, 29361/34,29361/35, 29361/36,29361/37, 29361/47,29361/50, 29361/51,29361/53	410.34
				29361	9	29361/19,29361/10, 29361/11,29361/23, 29361/24,29361/25, 29361/26,29361/27, 29361/28,29361/29, 29361/30,29361/31, 29361/32,29361/33, 29361/34,29361/35, 29361/36,29361/37, 29361/47,29361/50, 29361/51,29361/53	1245.51
				29361	10	29361/11,29361/12, 29361/12,29361/23, 29361/44,29361/45 29361/12,29361/13, 29361/21,29361/22, 29361/45	1532.94
29361	1	29361/1,29361/2,29361/3, 29361/34,29361/35, 29361/36,29361/37	1785.77	29361	11	29361/11,29361/12, 29361/14,29361/15, 29361/17,29361/52, 29361/51,29361/52, 29361/53	1532.93
29361	2	29361/3,29361/14, 29361/32,29361/33, 29361/34,29361/38, 29361/39	1127.97	29361	12	29361/49,29361/50 29361/48,29361/50, 29361/51,29361/52 29361/47,29361/48, 29361/51,29361/52, 29361/52,29361/53 29361/14,29361/20, 29361/51,29361/52, 29361/53	524.60
29361	3	29361/4,29361/5, 29361/31,29361/32, 29361/38,29361/39, 29361/40	1973.86	29361	13	29361/48,29361/49 29361/13,29361/48, 29361/49,29361/50 29361/48,29361/50, 29361/51,29361/52 29361/47,29361/48, 29361/51,29361/52, 29361/52,29361/53 29361/14,29361/20, 29361/51,29361/52, 29361/53	524.60
29361	4	29361/5,29361/6, 29361/30,29361/31, 29361/40,29361/41 29361/6,29361/7, 29361/28,29361/29, 29361/30,29361/41,	1690.80	29361	14	29361/12,29361/13, 29361/14,29361/15, 29361/16,29361/17, 29361/18,29361/19	524.60
29361	5		2188.17	29361	15	29361/11,29361/12, 29361/14,29361/15, 29361/19,29361/20 29361/15,29361/16, 29361/17,29361/18, 29361/19	1566.68

DOP HESABI

Toplam Tahsis	=	21760.57	
Toplam İmar Ada Alanı	=	21760.57	
Toplam Ortak Katılım Alanı	=	0.00	
Toplam Düzenlemeye Giren (Dopal)	=	19574.61	
Toplam Düzenlemeye Giren (Dopalma)	=	2651.15	
Toplam Kamulaştırılan Alan	=	0.00	
Toplam Bağışlanan Alan	=	0.00	
Toplam Kadastro Parsel Alanı	=	22225.76	
Toplam Pay	=	22225.76	
Ortak Katılım Oranı	=	0.0000000	
Düzenleme Ortaklık Payı Oranı (DOPO)	=	0.0237650	
DOPO (OKO ile birlikte)	=	0.0237650	
Düzenleme Ortaklık Payı Hesabı			
Kamuya Ayrılan Alan	=	22225.76 - 21760.57 =	465.19
Düzenleme Ortaklık Payı	=	465.19 / 19574.61 =	0.0237650

İLİ :ESKİŞEHİR									SAYFA NO: 1	
İLÇESİ :TEPEBAŞI										
KÖY/MAH. :YUKARI SÖĞÜTÖNÜ										
T.C. TEPEBAŞI BELEDİYESİ 18.MADDE U NOLU UYGULAMA SAHASI										
Ö Z E T C E T V E L İ										
K A D A S T R O									İ M A R	
Ada/Par	Alan	Kamu.	Y.Terk	D.Girmeyen	Dopal	Dopalma	Dop	İ.Tahsis	AdaNo	Alan
11182/86	1746.01	-	-	-	0.00	1746.01	0.00	1746.01	29361	21760.57
11182/87	713.16	-	-	-	713.16	-	16.95	696.21		
11182/89	1610.58	-	-	-	1610.58	-	38.28	1572.30		
11182/90	1665.19	-	-	-	1665.19	-	39.57	1625.62		
11182/91	1629.99	-	-	-	1629.99	-	38.74	1591.25		
11182/92	2535.25	-	-	-	2535.25	-	60.24	2475.01		
11182/93	905.14	-	-	-	0.00	905.14	0.00	905.14		
11182/95	1259.95	-	-	-	1259.95	-	29.94	1230.01		
11182/96	1038.01	-	-	-	1038.01	-	24.67	1013.34		
11182/97	972.23	-	-	-	972.23	-	23.11	949.12		
11182/98	1952.88	-	-	-	1952.88	-	46.40	1906.48		
11182/99	1415.03	-	-	-	1415.03	-	33.63	1381.40		
11182/101	871.68	-	-	-	871.68	-	20.72	850.96		
11182/104	770.15	-	-	-	770.15	-	18.30	751.85		
11182/130	1570.26	-	-	-	1570.26	-	37.32	1532.94		
11182/131	1570.25	-	-	-	1570.25	-	37.32	1532.93		

K A D A S T R O T O P L A M L A R I									İ M A R
Toplam	Toplam	Top	Toplam	Toplam	Toplam	Top. Düz. Giren		Toplam	Toplam
Pay	Alan	Kamu	Y.Terk	D.Girmeyen	Dopal	Dopalma	Dop	Tahsis	Alan
22225.76	22225.76	0.00	-	0.00	19574.61	2651.15	465.19	21760.57	21760.57

Düzenleme Ortaklık Payı Hesabı

$$\text{Kamuya Ayrılan Alan} = 22225.76 - 21760.57 = 465.19$$

$$\text{Düzenleme Ortaklık Payı} = 465.19 / 19574.61 = 0.0237650$$

TOPLAM ALAN : 22225.76 TOPLAM PAY : 22225.76 TOPLAM KAMULAŞTIRMA : 0.00 TOP. DÜZENLE. GİRMEYEN: 0.00 TOP. DÜZENLEMeye GİREN: 22225.76				M A L S A H İ P L E R İ A R A Ş T I R M A V E Ö Z E T F O R M U (K A D A S T R O P A R S E L İ N E S I R A L I)				SAYFA NO: 1 TOPLAM ADA ALANI : 21760.57 O.KATILIM ORANI : 0.0000000 D.O.PAYI ORANI : 0.0237650			
K A D A S T R O							İ M A R				
SNo	Pafta	Ada/Par	Alan/Pay	Hisse	Malik/Baba Adı	Kamu	Dop/İTh	Ada/Par	Alan	Hisse	Pay
1		11182/86	1746.01 1746.01	TAM	MALIYE HAZINESİ	-	0.00 1746.01	29361/1 29361/2 29361/3 29361/4 29361/5 29361/6 29361/8 29361/9	1785.77 1127.97 1973.86 1690.80 2188.17 1023.48 410.34 1245.51	33771/178577 27701/112797 40156/197386 30940/169080 28169/218817 7436/102348 5600/41034 828/124551	337.71 277.01 401.56 309.40 281.69 74.36 56.00 8.28
2		11182/87	713.16 713.16	TAM	GÜLSÜM AKSU SÜLEYMAN	-	16.95 696.21	29361/1	1785.77	69621/178577	696.21
3		11182/89	1610.58 1610.58	TAM	MEHMET KAYA OSMAN	-	38.28 1572.30	29361/3	1973.86	157230/197386	1572.30
4		11182/90	1665.19 832.60	1 2	HASAN NAR MUSA	-	19.79 812.81	29361/18	1656.68	81281/165668	812.81
5		11182/90	1665.19 832.59	1 2	HÜSEYİN NAR MUSTAFA	-	19.78 812.81	29361/18	1656.68	81281/165668	812.81
6		11182/91	1629.99 815.00	1 2	ZEKİ ÇELİK HASAN HÜSE	-	19.37 795.63	29361/17	1987.65	79563/198765	795.63
7		11182/91	1629.99 814.99	1 2	MEHMET ULUÇAM RAMAZAN	-	19.37 795.62	29361/17	1987.65	79562/198765	795.62
8		11182/92	2535.25 452.53	10410 58320	ESMA GÖNEŞ HİLMİ	-	10.75 441.78	29361/12 29361/13 29361/14 29361/15 29361/16	524.60 524.60 524.60 524.60 847.07	9364/52460 7041/52460 7041/52460 9364/52460 11368/84707	93.64 70.41 70.41 93.64 113.68
9		11182/92	2535.25	10410	ELİF ALKAN	-	10.75	29361/12	524.60	9364/52460	93.64

TOPLAM ALAN : 22225.76 TOPLAM PAY : 22225.76 TOPLAM KAMULAŞTIRMA : 0.00 TOP. DÜZENLE. GİRMEYEN: 0.00 TOP. DÜZENLEMeye GİREN: 22225.76				M A L S A H İ P L E R İ A R A Ş T I R M A V E Ö Z E T F O R M U (K A D A S T R O P A R S E L İ N E S I R A L I)				SAYFA NO: 2 TOPLAM ADA ALANI : 21760.57 O.KATILIM ORANI : 0.0000000 D.O.PAYI ORANI : 0.0237650			
K A D A S T R O							İ M A R				
SNo	Pafta	Ada/Par	Alan/Pay	Hisse	Malik/Baba Adı	Kamu	Dop/İTh	Ada/Par	Alan	Hisse	Pay
			452.54	58320	HİLMİ		441.79	29361/13 29361/14 29361/15 29361/16	524.60 524.60 524.60 847.07	7041/52460 7041/52460 9364/52460 11369/84707	70.41 70.41 93.64 113.69
10		11182/92	2535.25 452.54	10410 58320	EROL KARA HİLMİ	-	10.75 441.79	29361/12 29361/13 29361/14 29361/15 29361/16	524.60 524.60 524.60 524.60 847.07	9364/52460 7041/52460 7041/52460 9364/52460 11369/84707	93.64 70.41 70.41 93.64 113.69
11		11182/92	2535.25 452.54	10410 58320	FATMA TAMER HİLMİ	-	10.75 441.79	29361/12 29361/13 29361/14 29361/15 29361/16	524.60 524.60 524.60 524.60 847.07	9364/52460 7041/52460 7041/52460 9364/52460 11369/84707	93.64 70.41 70.41 93.64 113.69
12		11182/92	2535.25 725.10	695 2430	ZEKİ ÇELİK HASAN HÜSE	-	17.24 707.86	29361/12 29361/13 29361/14 29361/15 29361/16	524.60 524.60 524.60 524.60 847.07	15004/52460 11281/52460 11281/52460 15004/52460 18216/84707	150.04 112.81 112.81 150.04 182.16
13		11182/93	905.14 905.14	TAM	MALİYE HAZİNESİ	-	0.00 905.14	29361/9 29361/13 29361/14 29361/16 29361/17 29361/18	1245.51 524.60 524.60 847.07 1987.65 1656.68	722/124551 13015/52460 13015/52460 21016/84707 39640/198765 3106/165668	7.22 130.15 130.15 210.16 396.40 31.06
14		11182/95	1259.95 1259.95	TAM	ELBİRLİĞİYLE İŞTIRAK NO:1155275	-	29.94 1230.01	29361/9	1245.51	123001/124551	1230.01

[illegible]

TOPLAM ALAN : 22225.76 TOPLAM PAY : 22225.76 TOPLAM KAMULAŞTIRMA : 0.00 TOP. DÜZENLE. GİRMEYEN: 0.00 TOP. DÜZENLEMeye GİREN: 22225.76				M A L S A H İ P L E R İ A R A Ş T I R M A V E Ö Z E T F O R M U (K A D A S T R O P A R S E L İ N E S I R A L I)				SAYFA NO: 4 TOPLAM ADA ALANI : 21760.57 O.KATILIM ORANI : 0.0000000 D.O.PAYI ORANI : 0.0237650			
K A D A S T R O							İ M A R				
SNo	Pafta	Ada/Par	Alan/Pay	Hisse	Malik/Baba Adı	Kamu	Dop/İTh	Ada/Par	Alan	Hisse	Pay
28		11182/104	770.15 102.69	2 15	HACER SÖĞÜT AHMET	-	2.44 100.25	29361/1	1785.77	10025/178577	100.25
29		11182/104	770.15 102.69	2 15	RIDVAN SÖĞÜT AHMET	-	2.44 100.25	29361/1	1785.77	10025/178577	100.25
30		11182/104	770.15 102.69	2 15	PERVİN ÖZPINAR AHMET	-	2.44 100.25	29361/1	1785.77	10025/178577	100.25
31		11182/104	770.15 256.72	1 3	ELBİRLİĞİ İLE İŞTİRA NO: 118779 İSMAİL ÖZTÜRK [Vrs.] 1/4 MEHMET ÖZTÜRK [Vrs.] 1/4 NESRİN MERTOĞLU [Vrs 3/32 SEFER ŞEHAN [Vrs.] 2/32 KEVSER KUZU [Vrs.] 1/2 SEZGİN ŞEHAN [Vrs.] 3/32	-	6.10 250.62	29361/1	1785.77	25062/178577	250.62
32		11182/130	1570.26 1570.26	TAM	UMMAHAN ERKAN MEHMET	-	37.32 1532.94	29361/10	1532.94	TAM	1532.94
33		11182/131	1570.25 1570.25	TAM	MESUT ERKAN MEHMET	-	37.32 1532.93	29361/11	1532.93	TAM	1532.93

TOPLAM ALAN : 22225.76				T E S C İ L E E S A S				SAYFA NO: 1			
TOPLAM PAY : 22225.76											
TOPLAM KAMULAŞTIRMA : 0.00				D A Ğ I T I M C E T V E L İ				TOPLAM ADA ALANI : 21760.57			
TOP. DÜZENLE. GİRMEYEN: 0.00								O.KATILIM ORANI : 0.0000000			
TOP. DÜZENLEMEYE GİREN: 22225.76				(İMAR PARSELİNE SIRALI)				D.O.PAYI ORANI : 0.0237650			
K A D A S T R O							İ M A R				
SNo	Pafta	Ada/Par	Alan	Hisse	Malik/Baba Adı	Kamu	Dop/İTh	Ada/Par	Alan	Hisse	Pay
1		11182/86	1746.01	TAM	MALIYE HAZINESİ	-	0.00	29361/1	1785.77	33771/178577	337.71
2		11182/87	713.16	TAM	GÜLSÜM AKSU	-	16.95			69621/178577	696.21
26		11182/104	770.15	2/15	SÜLEYMAN	-	696.21			10024/178577	100.24
27		11182/104	770.15	2/15	MUSTAFA SÖĞÜT	-	2.44			10024/178577	100.24
28		11182/104	770.15	2/15	AHMET	-	100.24			10024/178577	100.24
29		11182/104	770.15	2/15	RAMAZAN SÖĞÜT	-	2.44			10025/178577	100.25
30		11182/104	770.15	2/15	AHMET	-	100.25			10025/178577	100.25
31		11182/104	770.15	2/15	HACER SÖĞÜT	-	2.44			10025/178577	100.25
				2/15	AHMET	-	100.25			10025/178577	100.25
				2/15	RIDVAN SÖĞÜT	-	2.44			10025/178577	100.25
				2/15	AHMET	-	100.25			10025/178577	100.25
				1/3	PERVİN ÖZPINAR	-	2.44			10025/178577	100.25
				256.72	AHMET	-	100.25			10025/178577	100.25
					ELBİRLİĞİ İLE İŞTİRA	-	6.10			25062/178577	250.62
					NO: 118779		250.62				
					İSMAİL ÖZTÜRK [Vrs.]						
					1/4						
					MEHMET ÖZTÜRK [Vrs.]						
					1/4						
					NESRİN MERTOĞLU [Vrs						
					3/32						
					SEFER ŞEHAN [Vrs.]						
					2/32						
					KEVSER KUZU [Vrs.]						
					1/2						
					SEZGİN ŞEHAN [Vrs.]						
					3/32						
1		11182/86	1746.01	TAM	MALIYE HAZINESİ	-	0.00	29361/2	1127.97	27701/112797	277.01
25		11182/101	871.68	TAM	İSMAİL ÖZTÜRK	-	20.72			85096/112797	850.96
				871.68	MUSTAFA		850.96				

TOPLAM ALAN : 22225.76 TOPLAM PAY : 22225.76 TOPLAM KAMULAŞTIRMA : 0.00 TOP. DÜZENLE. GİRMEYEN: 0.00 TOP. DÜZENLEMeye GİREN: 22225.76				T E S C İ L E E S A S D A Ğ I T I M C E T V E L İ (İMAR PARSELİNE SIRALI)				SAYFA NO: 2 TOPLAM ADA ALANI : 21760.57 O.KATILIM ORANI : 0.0000000 D.O.PAYI ORANI : 0.0237650			
K A D A S T R O							İ M A R				
SNo	Pafta	Ada/Par	Alan	Hisse	Malik/Baba Adı	Kamu	Dop/İTh	Ada/Par	Alan	Hisse	Pay
1		11182/86	1746.01	TAM	MALIYE HAZINESİ	-	0.00	29361/3	1973.86	40156/197386	401.56
3		11182/89	1610.58	TAM	MEHMET KAYA	-	1746.01 38.28 1572.30			157230/197386	1572.30
				1610.58	OSMAN						
1		11182/86	1746.01	TAM	MALIYE HAZINESİ	-	0.00	29361/4	1690.80	30940/169080	309.40
24		11182/99	1415.03	TAM	ABDULLAH KAZAN	-	1746.01 33.63 1381.40			138140/169080	1381.40
				1415.03	MUSTAFA						
1		11182/86	1746.01	TAM	MALIYE HAZINESİ	-	0.00	29361/5	2188.17	28169/218817	281.69
21		11182/98	1952.88	20/45	HATİCE SARAÇ	-	1746.01 20.62			84733/218817	847.33
22		11182/98	1952.88	867.95	OSMAN	-	847.33				
23		11182/98	1952.88	10/45	HATİCE SARAÇ	-	10.31			42366/218817	423.66
				433.97	OSMAN	-	423.66				
		11182/98	1952.88	15/45	KADRIYE ŞENTÜRK	-	15.47			63549/218817	635.49
				650.96	İBRAHİM		635.49				
1		11182/86	1746.01	TAM	MALIYE HAZINESİ	-	0.00	29361/6	1023.48	7436/102348	74.36
20		11182/97	972.23	TAM	KENAN ASLAN	-	1746.01 23.11 949.12			94912/102348	949.12
				972.23	ERGÜN						
17		11182/96	1038.01	1/4	HALİT ŞENTÜRK	-	6.17	29361/7	659.00	16475/65900	164.75
18		11182/96	1038.01	259.51	NİHAR	-	253.34				
19		11182/96	1038.01	1/4	HALİT ŞENTÜRK	-	6.17			16475/65900	164.75
				259.50	NİHAR	-	253.33				
		11182/96	1038.01	1/2	HALİT ŞENTÜRK	-	12.33			32950/65900	329.50
				519.00	NİHAR		506.67				
1		11182/86	1746.01	TAM	MALIYE HAZINESİ	-	0.00	29361/8	410.34	5600/41034	56.00
17		11182/96	1038.01	1746.01	HALİT ŞENTÜRK	-	1746.01 6.17			8859/41034	88.59
				1/4							

TOPLAM ALAN : 22225.76 TOPLAM PAY : 22225.76 TOPLAM KAMULAŞTIRMA : 0.00 TOP. DÜZENLE. GİRMEYEN: 0.00 TOP. DÜZENLEMeye GİREN: 22225.76				T E S C İ L E E S A S D A Ğ I T I M C E T V E L İ (İ M A R P A R S E L İ N E S I R A L I)				SAYFA NO: 3 TOPLAM ADA ALANI : 21760.57 O.KATILIM ORANI : 0.0000000 D.O.PAYI ORANI : 0.0237650			
K A D A S T R O							İ M A R				
SNo	Pafta	Ada/Par	Alan	Hisse	Malik/Baba Adı	Kamu	Dop/İTh	Ada/Par	Alan	Hisse	Pay
18		11182/96	1038.01	259.51 1/4	NİHAR HALİT ŞENTÜRK	-	253.34 6.17			8858/41034	88.58
19		11182/96	1038.01	259.50 1/2 519.00	NİHAR HALİT ŞENTÜRK NİHAR	-	253.33 12.33 506.67			17717/41034	177.17
1		11182/86	1746.01	TAM 1746.01	MALİYE HAZİNESİ	-	0.00 1746.01	29361/9	1245.51	828/124551	8.28
13		11182/93	905.14	TAM 905.14	MALİYE HAZİNESİ	-	0.00 905.14			722/124551	7.22
14		11182/95	1259.95	TAM 1259.95	ELBİRLİĞİYLE İŞTİRAK NO:1155275	-	29.94 1230.01			123001/124551	1230.01
32		11182/130	1570.26	TAM 1570.26	UMMAHAN ERKAN MEHMET	-	37.32 1532.94	29361/10	1532.94	TAM	1532.94
33		11182/131	1570.25	TAM 1570.25	MESUT ERKAN MEHMET	-	37.32 1532.93	29361/11	1532.93	TAM	1532.93
8		11182/92	2535.25	10410/58320 452.53	ESMA GÖNEŞ HİLMİ	-	10.75 441.78	29361/12	524.60	9364/52460	93.64
9		11182/92	2535.25	10410/58320 452.54	ELİF ALKAN HİLMİ	-	10.75 441.79			9364/52460	93.64
10		11182/92	2535.25	10410/58320 452.54	EROL KARA HİLMİ	-	10.75 441.79			9364/52460	93.64
11		11182/92	2535.25	10410/58320 452.54	FATMA TAMER HİLMİ	-	10.75 441.79			9364/52460	93.64
12		11182/92	2535.25	695/2430 725.10	ZEKİ ÇELİK HASAN HÜSE	-	17.24 707.86			15004/52460	150.04
8		11182/92	2535.25	10410/58320 452.53	ESMA GÖNEŞ HİLMİ	-	10.75 441.78	29361/13	524.60	7041/52460	70.41

TOPLAM ALAN : 22225.76 TOPLAM PAY : 22225.76 TOPLAM KAMULAŞTIRMA : 0.00 TOP. DÜZENLE. GİRMEYEN: 0.00 TOP. DÜZENLEMEYE GİREN: 22225.76				T E S C İ L E E S A S D A Ğ I T I M C E T V E L İ (İ M A R P A R S E L İ N E S I R A L I)				SAYFA NO: 4 TOPLAM ADA ALANI : 21760.57 O.KATILIM ORANI : 0.0000000 D.O.PAYI ORANI : 0.0237650			
K A D A S T R O							İ M A R				
SNo	Pafta	Ada/Par	Alan	Hisse	Malik/Baba Adı	Kamu	Dop/İTh	Ada/Par	Alan	Hisse	Pay
9		11182/92	2535.25	10410/58320 452.54	ELİF ALKAN HİLMİ	-	10.75 441.79			7041/52460	70.41
10		11182/92	2535.25	10410/58320 452.54	EROL KARA HİLMİ	-	10.75 441.79			7041/52460	70.41
11		11182/92	2535.25	10410/58320 452.54	FATMA TAMER HİLMİ	-	10.75 441.79			7041/52460	70.41
12		11182/92	2535.25	695/2430 725.10	ZEKİ ÇELİK HASAN HÜSE	-	17.24 707.86			11281/52460	112.81
13		11182/93	905.14	TAM 905.14	MALİYE HAZİNESİ	-	0.00 905.14			13015/52460	130.15
8		11182/92	2535.25	10410/58320 452.53	ESMA GÖNEŞ HİLMİ	-	10.75 441.78	29361/14	524.60	7041/52460	70.41
9		11182/92	2535.25	10410/58320 452.54	ELİF ALKAN HİLMİ	-	10.75 441.79			7041/52460	70.41
10		11182/92	2535.25	10410/58320 452.54	EROL KARA HİLMİ	-	10.75 441.79			7041/52460	70.41
11		11182/92	2535.25	10410/58320 452.54	FATMA TAMER HİLMİ	-	10.75 441.79			7041/52460	70.41
12		11182/92	2535.25	695/2430 725.10	ZEKİ ÇELİK HASAN HÜSE	-	17.24 707.86			11281/52460	112.81
13		11182/93	905.14	TAM 905.14	MALİYE HAZİNESİ	-	0.00 905.14			13015/52460	130.15
8		11182/92	2535.25	10410/58320 452.53	ESMA GÖNEŞ HİLMİ	-	10.75 441.78	29361/15	524.60	9364/52460	93.64
9		11182/92	2535.25	10410/58320 452.54	ELİF ALKAN HİLMİ	-	10.75 441.79			9364/52460	93.64
10		11182/92	2535.25	10410/58320 452.54	EROL KARA HİLMİ	-	10.75 441.79			9364/52460	93.64
11		11182/92	2535.25	10410/58320 452.54	FATMA TAMER HİLMİ	-	10.75 441.79			9364/52460	93.64
12		11182/92	2535.25	695/2430 725.10	ZEKİ ÇELİK HASAN HÜSE	-	17.24 707.86			15004/52460	150.04

TOPLAM ALAN : 22225.76				T E S C İ L E E S A S				SAYFA NO: 5			
TOPLAM PAY : 22225.76											
TOPLAM KAMULAŞTIRMA : 0.00				D A Ğ I T I M C E T V E L İ				TOPLAM ADA ALANI : 21760.57			
TOP. DÜZENLE. GİRMEYEN: 0.00								O.KATILIM ORANI : 0.0000000			
TOP. DÜZENLEMEYE GİREN: 22225.76				(İMAR PARSELİNE SIRALI)				D.O.PAYI ORANI : 0.0237650			
K A D A S T R O							İ M A R				
SNo	Pafta	Ada/Par	Alan	Hisse	Malik/Baba Adı	Kamu	Dop/İTh	Ada/Par	Alan	Hisse	Pay
8		11182/92	2535.25	10410/58320	ESMA GÖNEŞ	-	10.75	29361/16	847.07	11368/84707	113.68
				452.53	HİLMİ		441.78				
9		11182/92	2535.25	10410/58320	ELİF ALKAN	-	10.75			11369/84707	113.69
				452.54	HİLMİ		441.79				
10		11182/92	2535.25	10410/58320	EROL KARA	-	10.75			11369/84707	113.69
				452.54	HİLMİ		441.79				
11		11182/92	2535.25	10410/58320	FATMA TAMER	-	10.75			11369/84707	113.69
				452.54	HİLMİ		441.79				
12		11182/92	2535.25	695/2430	ZEKİ ÇELİK	-	17.24			18216/84707	182.16
				725.10	HASAN HÜSE		707.86				
13		11182/93	905.14	TAM	MALİYE HAZİNESİ	-	0.00			21016/84707	210.16
				905.14			905.14				
6		11182/91	1629.99	1/2	ZEKİ ÇELİK	-	19.37	29361/17	1987.65	79563/198765	795.63
				815.00	HASAN HÜSE		795.63				
7		11182/91	1629.99	1/2	MEHMET ULUÇAM	-	19.37			79562/198765	795.62
				814.99	RAMAZAN		795.62				
13		11182/93	905.14	TAM	MALİYE HAZİNESİ	-	0.00			39640/198765	396.40
				905.14			905.14				
4		11182/90	1665.19	1/2	HASAN NAR	-	19.79	29361/18	1656.68	81281/165668	812.81
				832.60	MUSA		812.81				
5		11182/90	1665.19	1/2	HÜSEYİN NAR	-	19.78			81281/165668	812.81
				832.59	MUSTAFA		812.81				
13		11182/93	905.14	TAM	MALİYE HAZİNESİ	-	0.00			3106/165668	31.06
				905.14			905.14				

İLİ :ESKİŞEHİR İLÇESİ :TEPEBAŞI KÖY/MAH.İ :YUKARI SÖĞÜTÖNÜ BELEDİYESİ :TEPEBAŞI PAFTANO :						T E S C İ L S A Y F A S I						SAYFA NO: 1 ADANO : 29361	
Clt	Syf	ParNo	Alan			Cinsi	Hisse	K A D A S T R O					
			He.	M2	Dm2			KAda	KPar	Cilt	Syf.	Maliki	Babası
		1	0	1785	77	ARSA	33771/178577 69621/178577 25062/178577	11182 11182 11182	86 87 104	0 0 0	- - -	MALIYE HAZINESİ GÜLSÜM AKSU ELBİRLİĞİ İLE İŞTİRA İSMAİL ÖZTÜRK [Vrs.] 1/4 MEHMET ÖZTÜRK [Vrs.] 1/4 NESRİN MERTOĞLU[Vrs 3/32 SEFER ŞEHAN [Vrs.] 2/32 KEVSER KUZU [Vrs.] 1/2 SEZGİN ŞEHAN [Vrs.] 3/32	SÜLEYMAN NO: 118779
							10025/178577 10024/178577 10025/178577 10024/178577 10025/178577	11182 11182 11182 11182 11182	104 104 104 104 104	0 0 0 0 0	- - - - -	HACER SÖĞÜT MUSTAFA SÖĞÜT PERVİN ÖZPINAR RAMAZAN SÖĞÜT RIDVAN SÖĞÜT	AHMET AHMET AHMET AHMET AHMET
		2	0	1127	97	ARSA	27701/112797 85096/112797	11182 11182	86 101	0 0	- -	MALIYE HAZINESİ İSMAİL ÖZTÜRK	MUSTAFA
		3	0	1973	86	ARSA	40156/197386 157230/197386	11182 11182	86 89	0 0	- -	MALIYE HAZINESİ MEHMET KAYA	OSMAN
		4	0	1690	80	ARSA	30940/169080 138140/169080	11182 11182	86 99	0 0	- -	MALIYE HAZINESİ ABDULLAH KAZAN	MUSTAFA
		5	0	2188	17	ARSA	28169/218817 42366/218817 84733/218817 63549/218817	11182 11182 11182 11182	86 98 98 98	0 0 0 0	- - - -	MALIYE HAZINESİ HATİCE SARAÇ HATİCE SARAÇ KADRIYE ŞENTÜRK	OSMAN OSMAN İBRAHİM
		6	0	1023	48	KARGİR BESİHANE VE ARSA	7436/102348 94912/102348	11182 11182	86 97	0 0	- -	MALIYE HAZINESİ KENAN ASLAN	ERGÜN
		7	0	659	00	KARGİR BESİHANE VE ARSA	16475/65900 16475/65900 32950/65900	11182 11182 11182	96 96 96	0 0 0	- - -	HALİT ŞENTÜRK HALİT ŞENTÜRK HALİT ŞENTÜRK	NİHAR NİHAR NİHAR
		8	0	410	34	ARSA	5600/41034 17717/41034 8858/41034 8859/41034	11182 11182 11182 11182	86 96 96 96	0 0 0 0	- - - -	MALIYE HAZINESİ HALİT ŞENTÜRK HALİT ŞENTÜRK HALİT ŞENTÜRK	NİHAR NİHAR NİHAR NİHAR
		9	0	1245	51	KARGİR EV BESİHANE SAMANLIK YEM DEPOSU VE ARSA	828/124551 722/124551 123001/124551	11182 11182 11182	86 93 95	0 0 0	- - -	MALIYE HAZINESİ MALİYE HAZİNESİ ELBİRLİĞİYLE İŞTIRAK	NO:1155275
		10	0	1532	94	DEĞİRMEN VE ARSA	TAM	11182	130	0	-	UMMAHANERKAN	MEHMET
		11	0	1532	93	ARSA	TAM	11182	131	0	-	MESUT ERKAN	MEHMET
		12	0	524	60	ARSA	9364/52460 9364/52460 9364/52460 9364/52460 15004/52460	11182 11182 11182 11182 11182	92 92 92 92 92	0 0 0 0 0	- - - - -	ELİF ALKAN EROL KARA ESMA GÖNEŞ FATMA TAMER ZEKİ ÇELİK	HİLMİ HİLMİ HİLMİ HİLMİ HASAN HÜSE
		13	0	524	60	ARSA	7041/52460 7041/52460 7041/52460 7041/52460 11281/52460 13015/52460	11182 11182 11182 11182 11182 11182	92 92 92 92 92 93	0 0 0 0 0 0	- - - - - -	ELİF ALKAN EROL KARA ESMA GÖNEŞ FATMA TAMER ZEKİ ÇELİK MALİYE HAZİNESİ	HİLMİ HİLMİ HİLMİ HİLMİ HASAN HÜSE
		14	0	524	60	ARSA	7041/52460 7041/52460 7041/52460 7041/52460	11182 11182 11182 11182	92 92 92 92	0 0 0 0	- - - -	ELİF ALKAN EROL KARA ESMA GÖNEŞ FATMA TAMER	HİLMİ HİLMİ HİLMİ HİLMİ

[illegible]